

ARGE Forum Wissen Göttingen

Projektpräsentation 09.02.2018

Arbeitsgemeinschaft **Forum Wissen Göttingen**
Scherfasse 1 | 99423 Weimar

gildehaus.partner architekten BDA
projektverantwortlich: Bernd Gildehaus und Felix Flechtner

Architekturbüro Dr. Krause + Pfohl
Projektverantwortlich: Alexander Pfohl

HERZLICH WILLKOMMEN

Projektpräsentation

FORUM WISSEN GÖTTINGEN

ARGE Forum Wissen Göttingen . gildehaus.partner architekten BDA . Architekturbüro Dr. Krause+Pfohl





Entstehung
Veränderung
Erneuerung

Forum Wissen

Projektpräsentation

FORUM WISSEN GÖTTINGEN

ARGE Forum Wissen Göttingen . gildehaus.partner architekten BDA . Architekturbüro Dr. Krause+Pfohl







Projektpräsentation

FORUM WISSEN GÖTTINGEN

ARGE Forum Wissen Göttingen . gildehaus.partner architekten BDA . Architekturbüro Dr. Krause+Pfohl

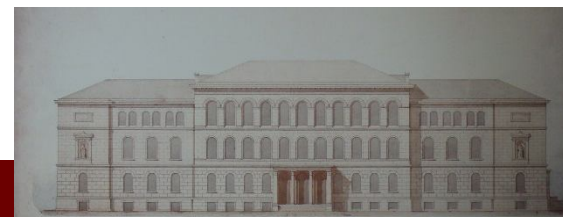

EIN EXKURS IN DIE GESCHICHTE PLANUNG 1873 | 1874

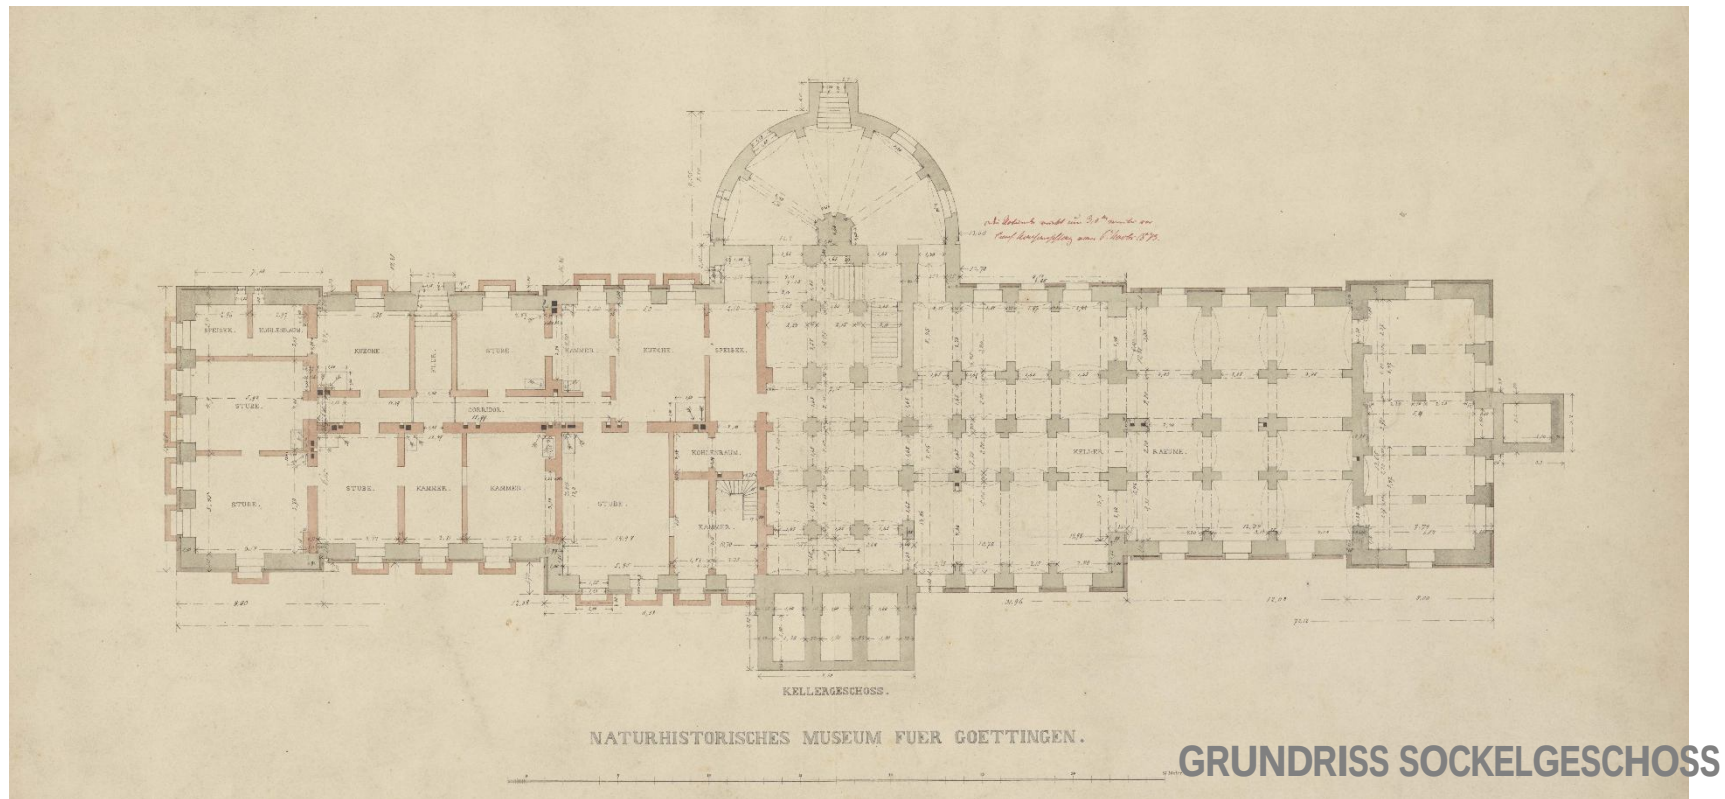


Projektpräsentation

FORUM WISSEN GÖTTINGEN

ARGE Forum Wissen Göttingen . gildehaus.partner architekten BDA . Architekturbüro Dr. Krause+Pfohl


EIN EXKURS IN DIE GESCHICHTE PLANUNG 1873 | 1874

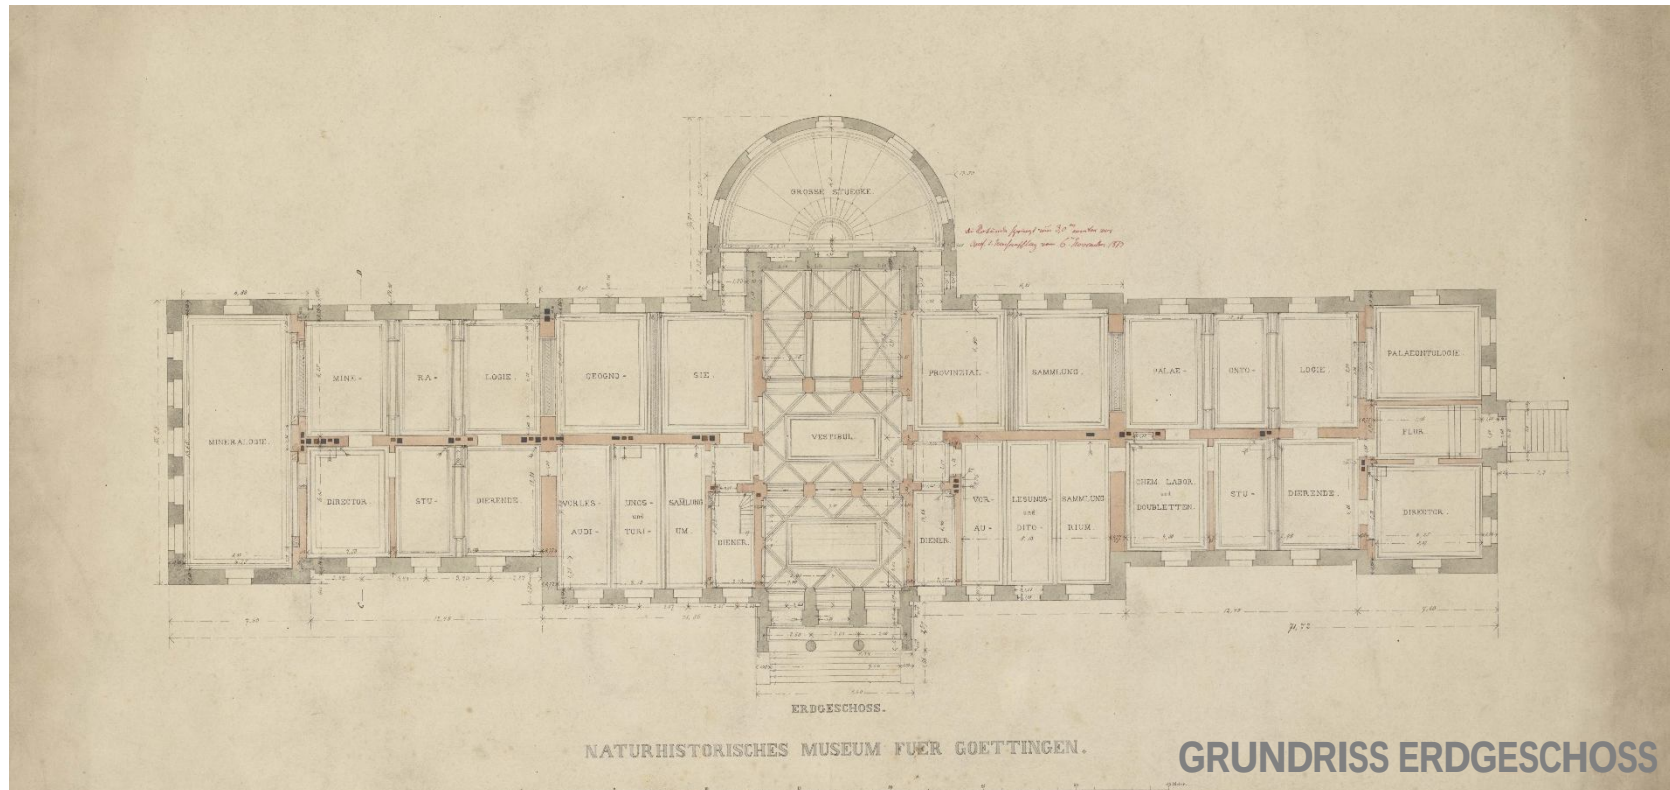


Projektpräsentation

FORUM WISSEN GÖTTINGEN

ARGE Forum Wissen Göttingen, Gildehaus, Partner Architekten BDA, Architekturbüro Dr. Krause+Pfohl

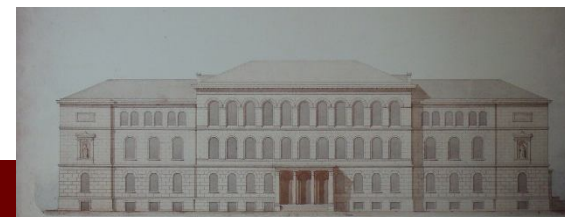

EIN EXKURS IN DIE GESCHICHTE PLANUNG 1873 | 1874

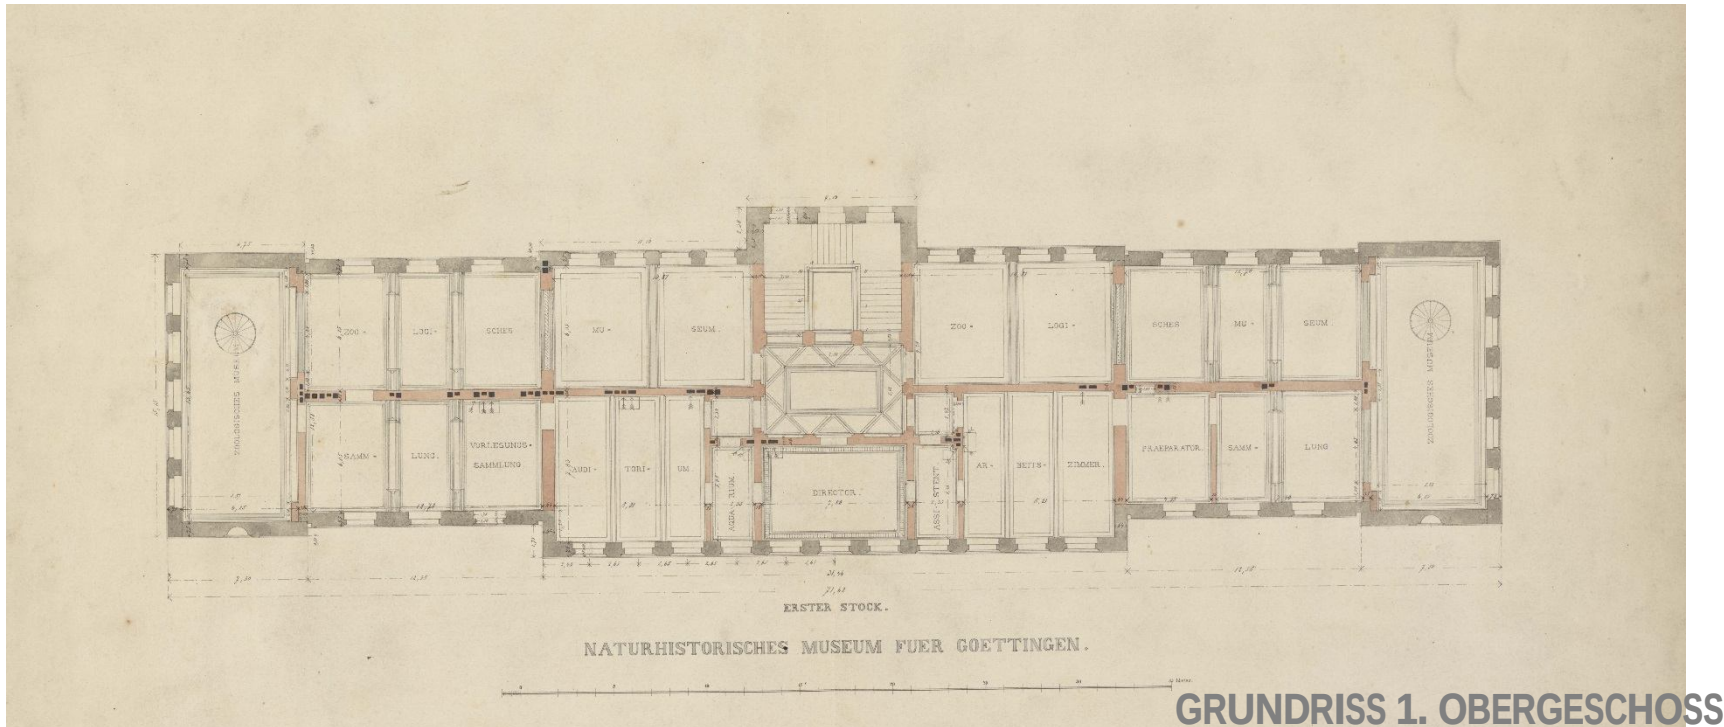


Projektpräsentation

FORUM WISSEN GÖTTINGEN

ARGE Forum Wissen Göttingen . gildehaus.partner architekten BDA . Architekturbüro Dr. Krause+Pfohl



EIN EXKURS IN DIE GESCHICHTE PLANUNG 1873 | 1874

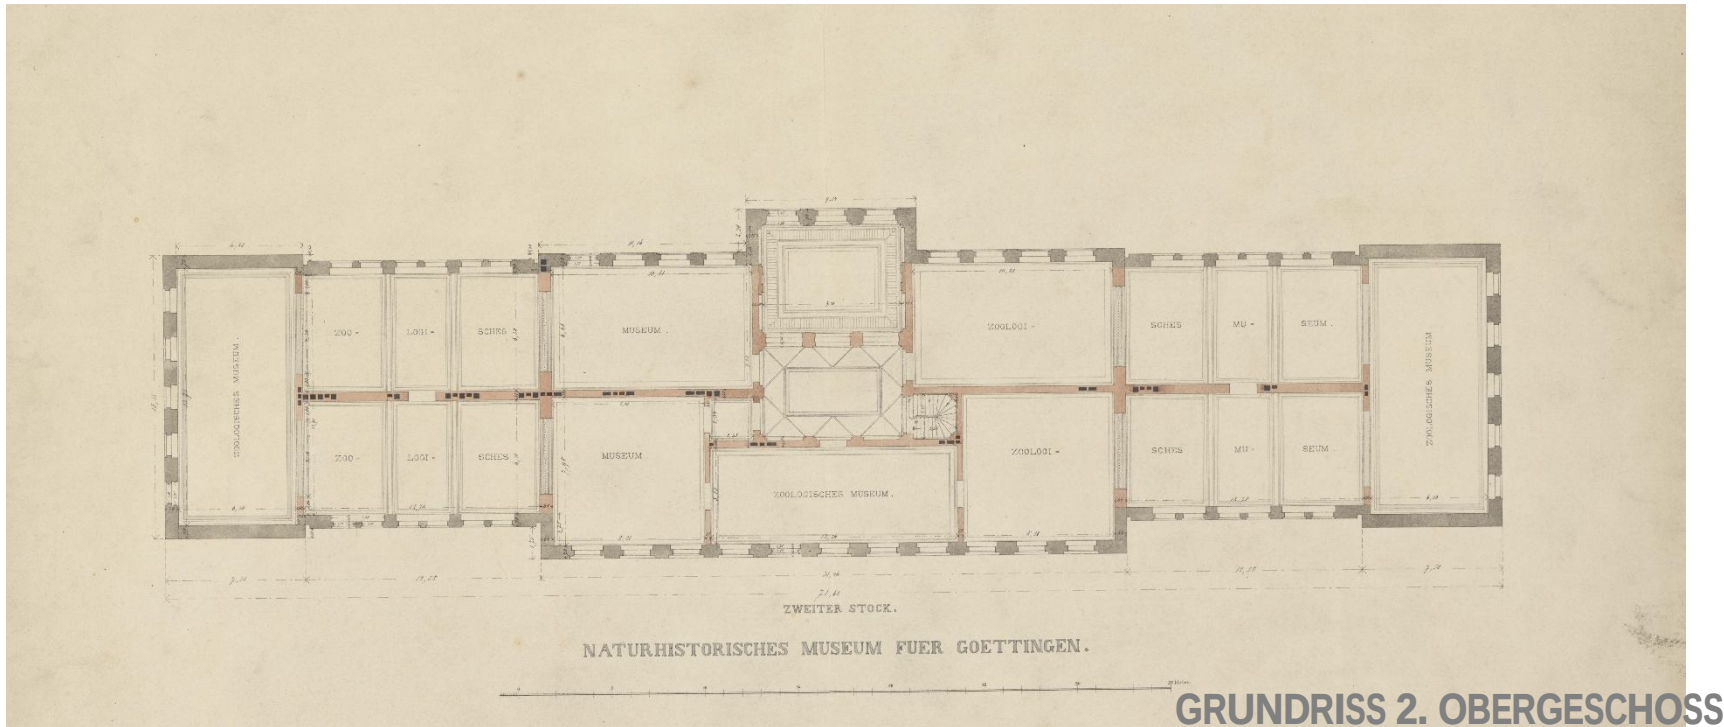


Projektpräsentation

FORUM WISSEN GÖTTINGEN

ARGE Forum Wissen Göttingen . gildehaus.partner architekten BDA . Architekturbüro Dr. Krause+Pfohl



EIN EXKURS IN DIE GESCHICHTE PLANUNG 1873 | 1874

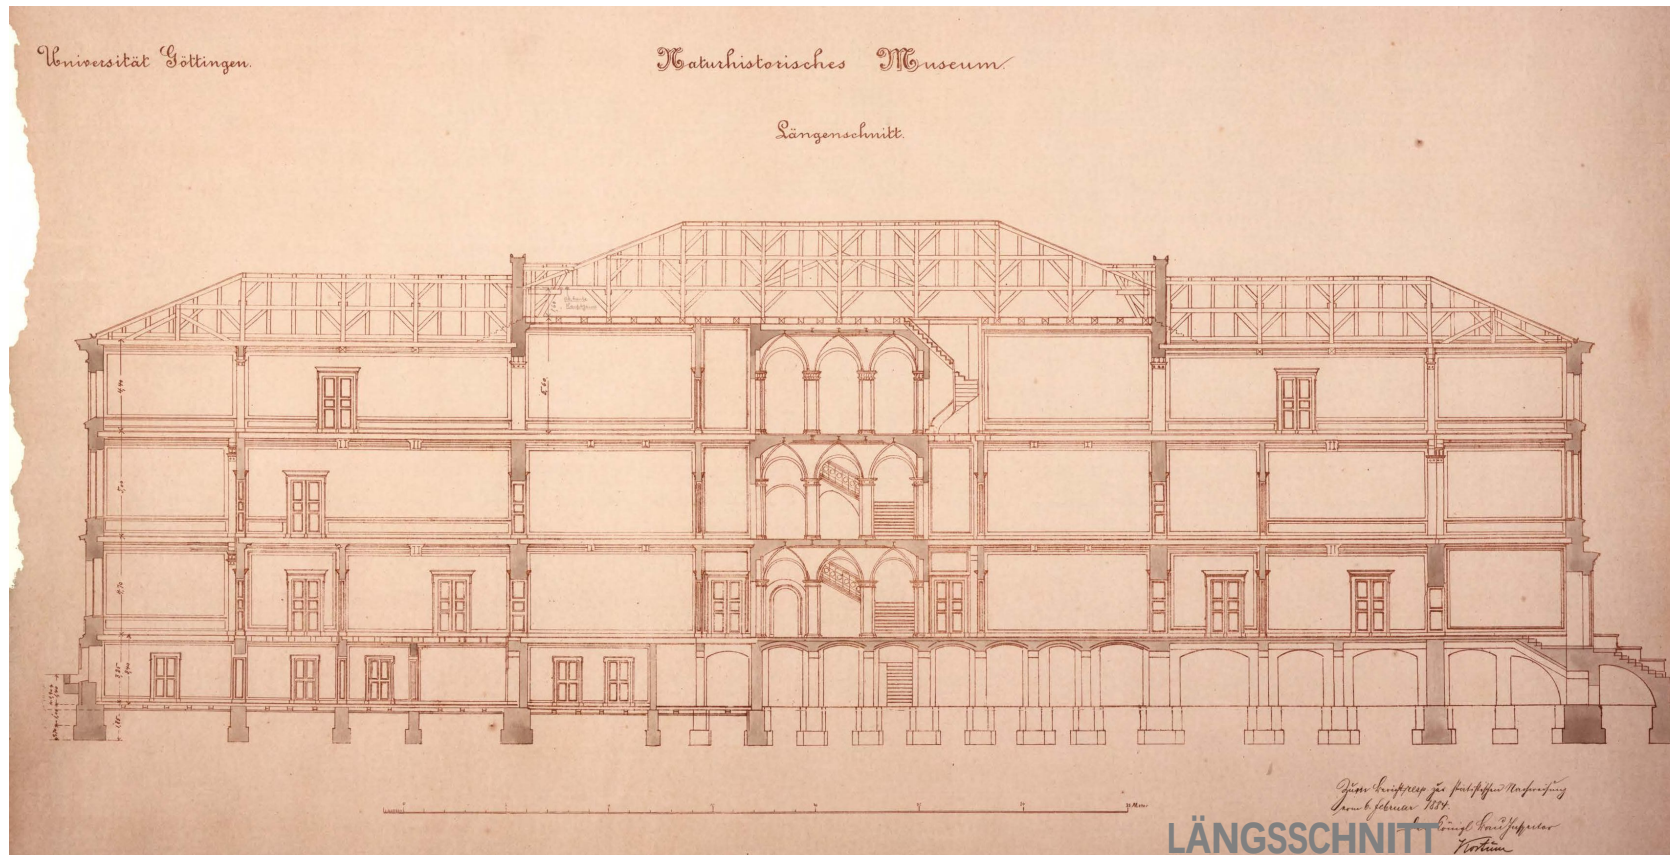


Projektpräsentation

FORUM WISSEN GÖTTINGEN

ARGE Forum Wissen Göttingen . gildehaus.partner architekten BDA . Architekturbüro Dr. Krause+Pfohl



EIN EXKURS IN DIE GESCHICHTE PLANUNG 1873 | 1874

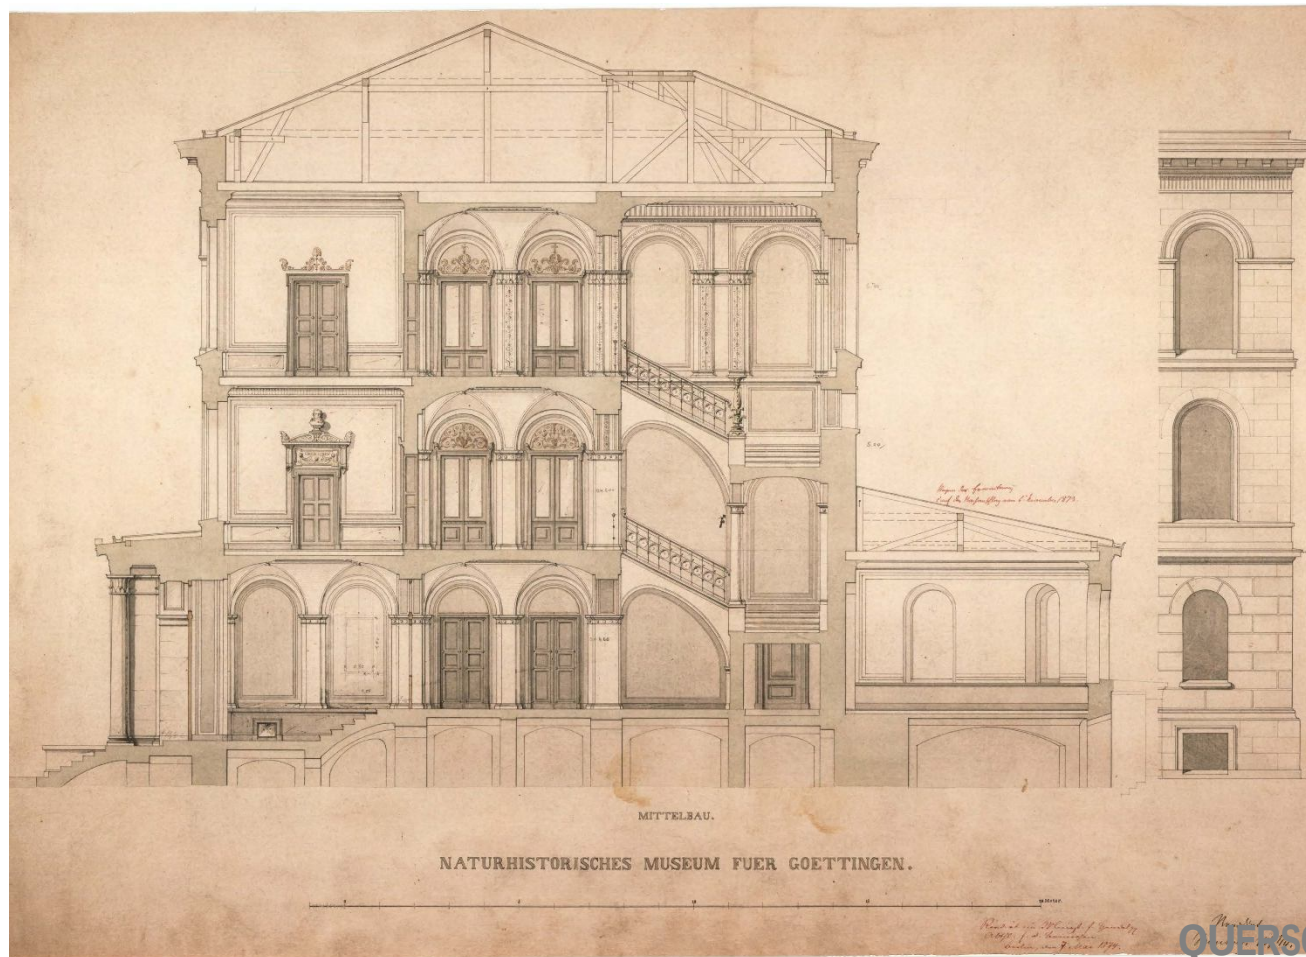

Projektpräsentation

FORUM WISSEN GÖTTINGEN

ARGE Forum Wissen Göttingen . gildehaus.partner architekten BDA . Architekturbüro Dr. Krause+Pfohl




EIN EXKURS IN DIE GESCHICHTE PLANUNG 1873 | 1874




Projektpräsentation

FORUM WISSEN GÖTTINGEN

ARGE Forum Wissen Göttingen . gildehaus.partner architekten BDA . Architekturbüro Dr. Krause+Pfohl

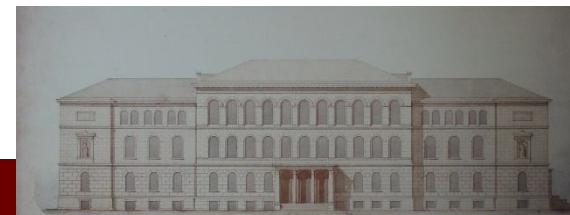

EIN EXKURS IN DIE GESCHICHTE PLANUNG 1873 | 1874

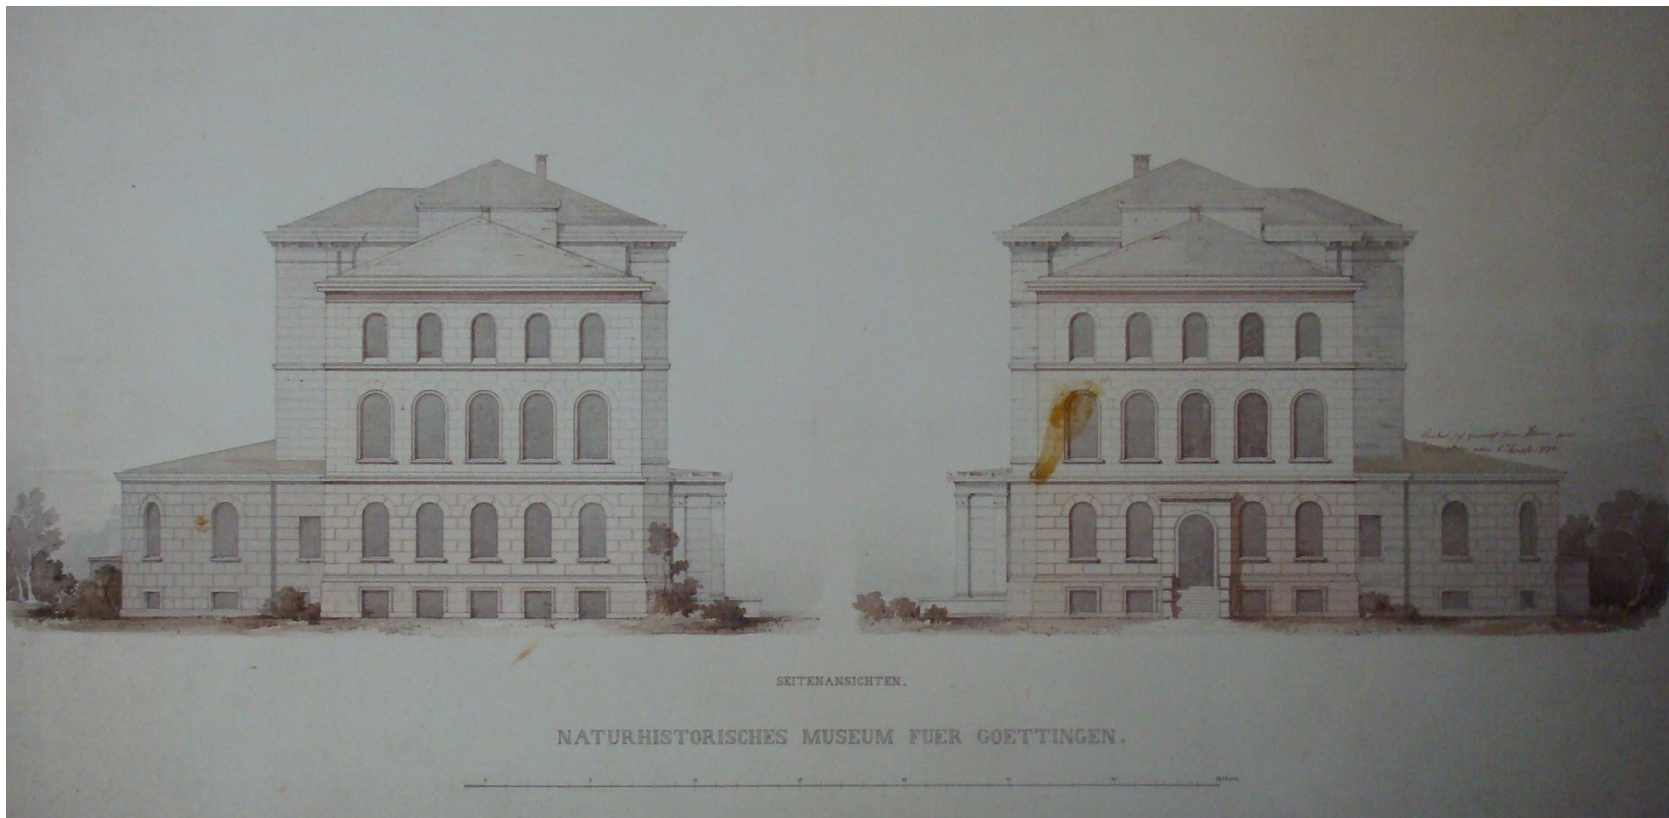


Projektpräsentation

FORUM WISSEN GÖTTINGEN

ARGE Forum Wissen Göttingen . gildehaus.partner architekten BDA . Architekturbüro Dr. Krause+Pfohl



EIN EXKURS IN DIE GESCHICHTE PLANUNG 1873 | 1874

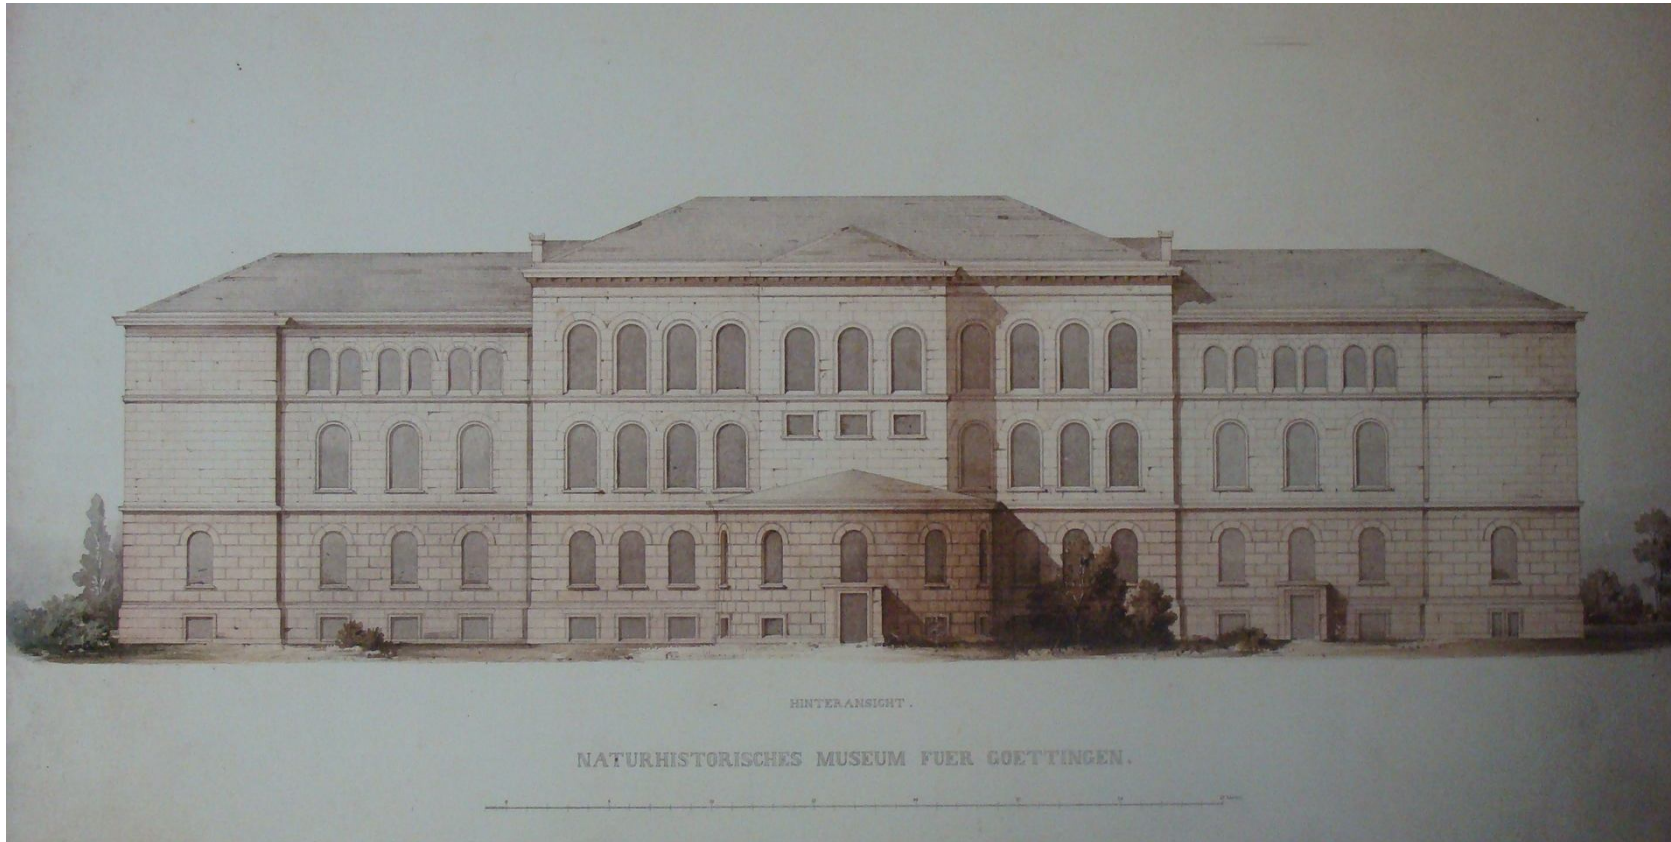

Projektpräsentation


FORUM WISSEN GÖTTINGEN

ARGE Forum Wissen Göttingen . gildehaus.partner architekten BDA . Architekturbüro Dr. Krause+Pfohl



12

EIN EXKURS IN DIE GESCHICHTE PLANUNG 1884

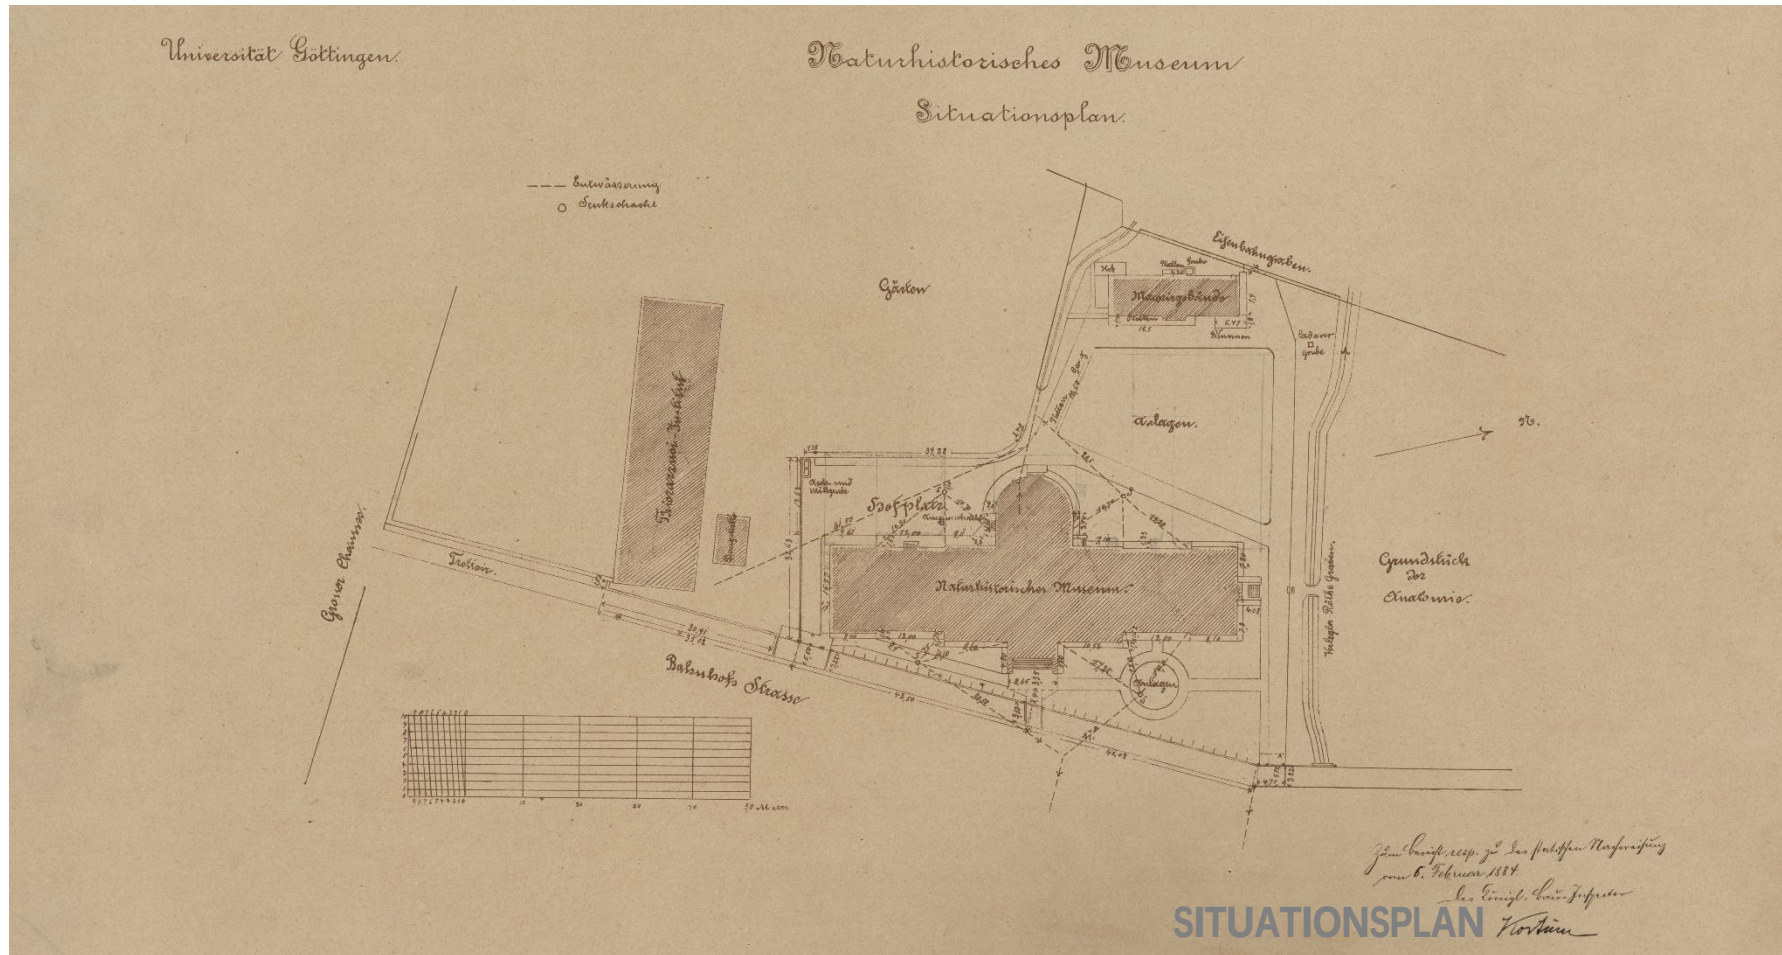

Projektpräsentation


FORUM WISSEN GÖTTINGEN

ARGE Forum Wissen Göttingen . gildehaus.partner architekten BDA . Architekturbüro Dr. Krause+Pfohl



EIN EXKURS IN DIE GESCHICHTE PLANUNG 1884

AUSSTATTUNG ERDGESCHOSS

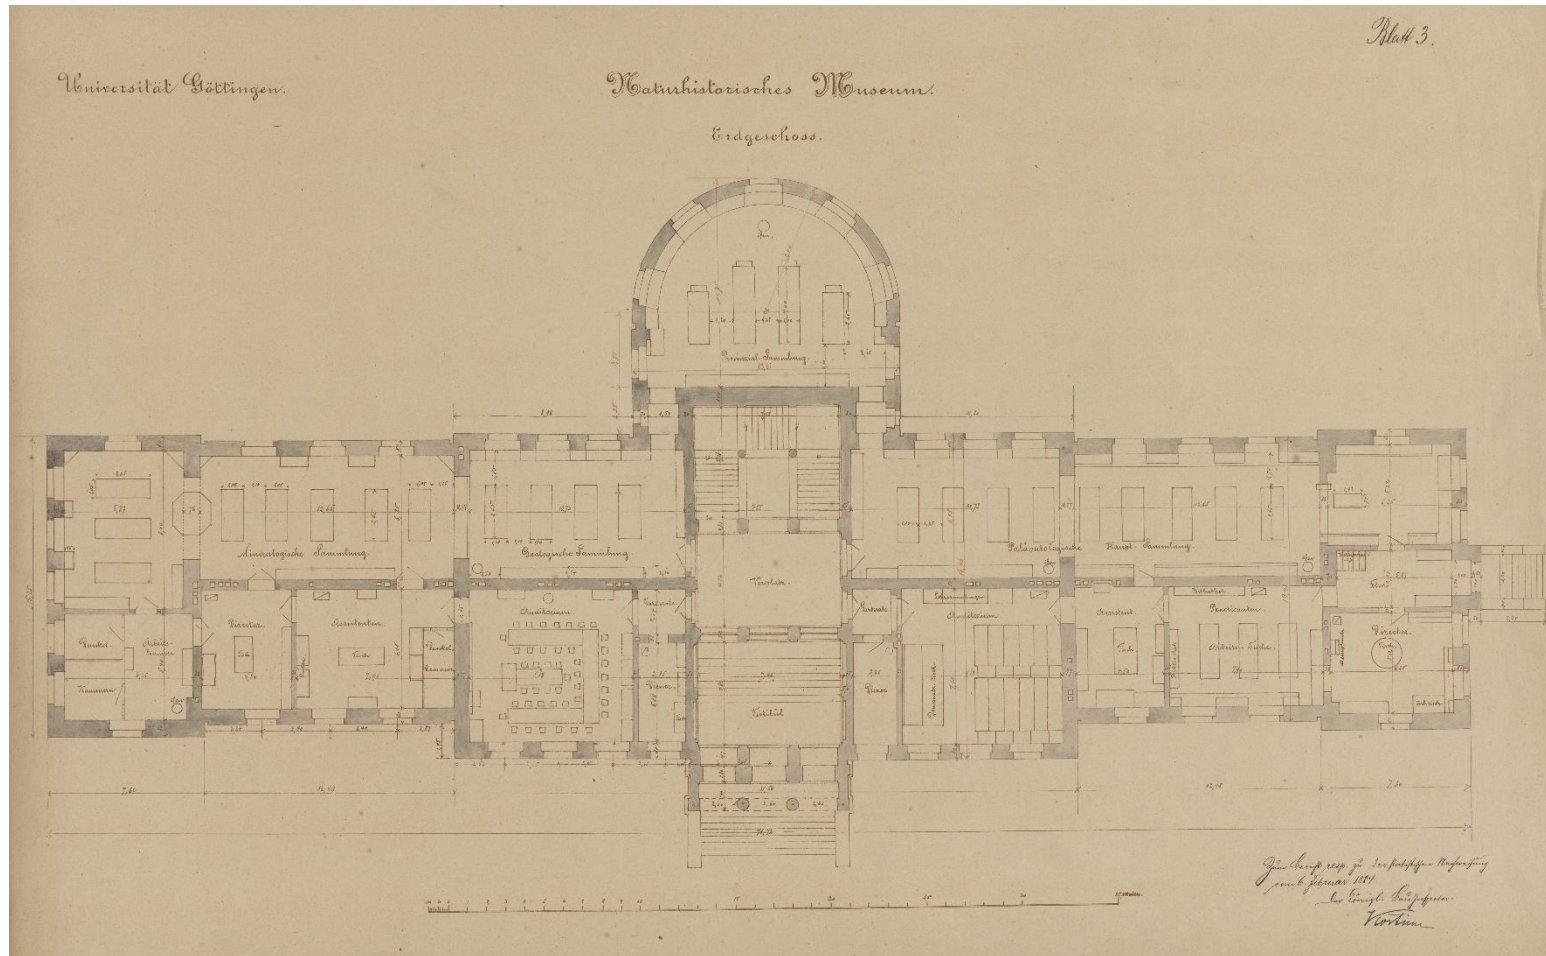

Projektpräsentation

FORUM WISSEN GÖTTINGEN


ARGE Forum Wissen Göttingen . gildehaus.partner architekten BDA . Architekturbüro Dr. Krause+Pfohl



14

EIN EXKURS IN DIE GESCHICHTE PLANUNG 1884


AUSSTATTUNG 1. OBERGESCHOSS

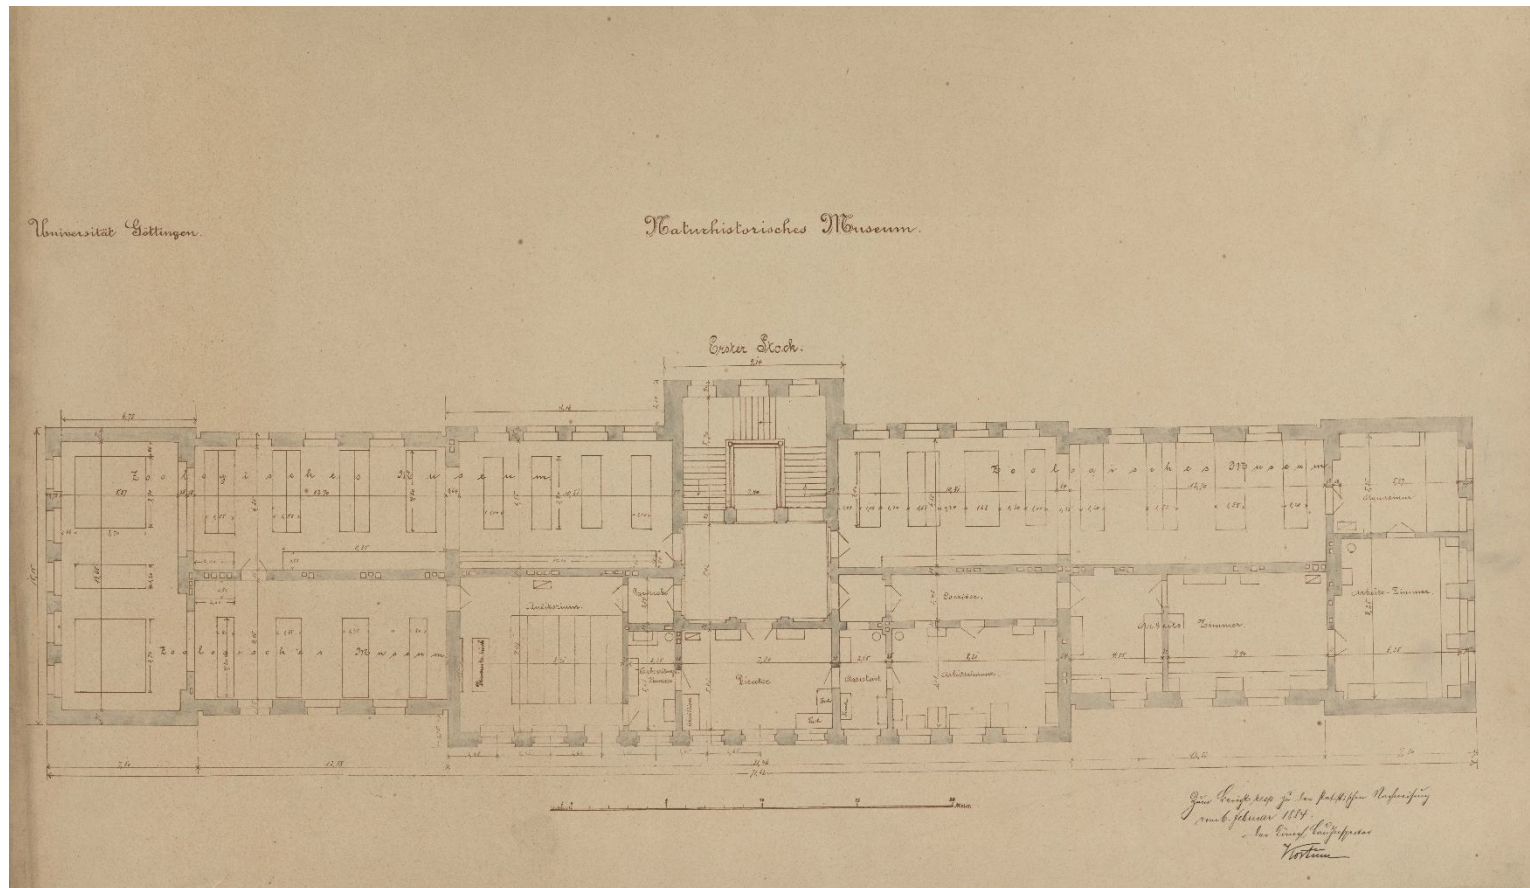

Projektpräsentation


FORUM WISSEN GÖTTINGEN

ARGE Forum Wissen Göttingen . gildehaus.partner architekten BDA . Architekturbüro Dr. Krause+Pfohl

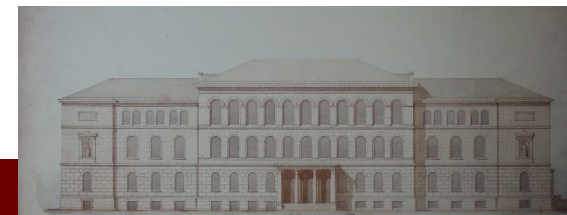

EIN EXKURS IN DIE GESCHICHTE PLANUNG 1884

AUSSTATTUNG 2. OBERGESCHOSS

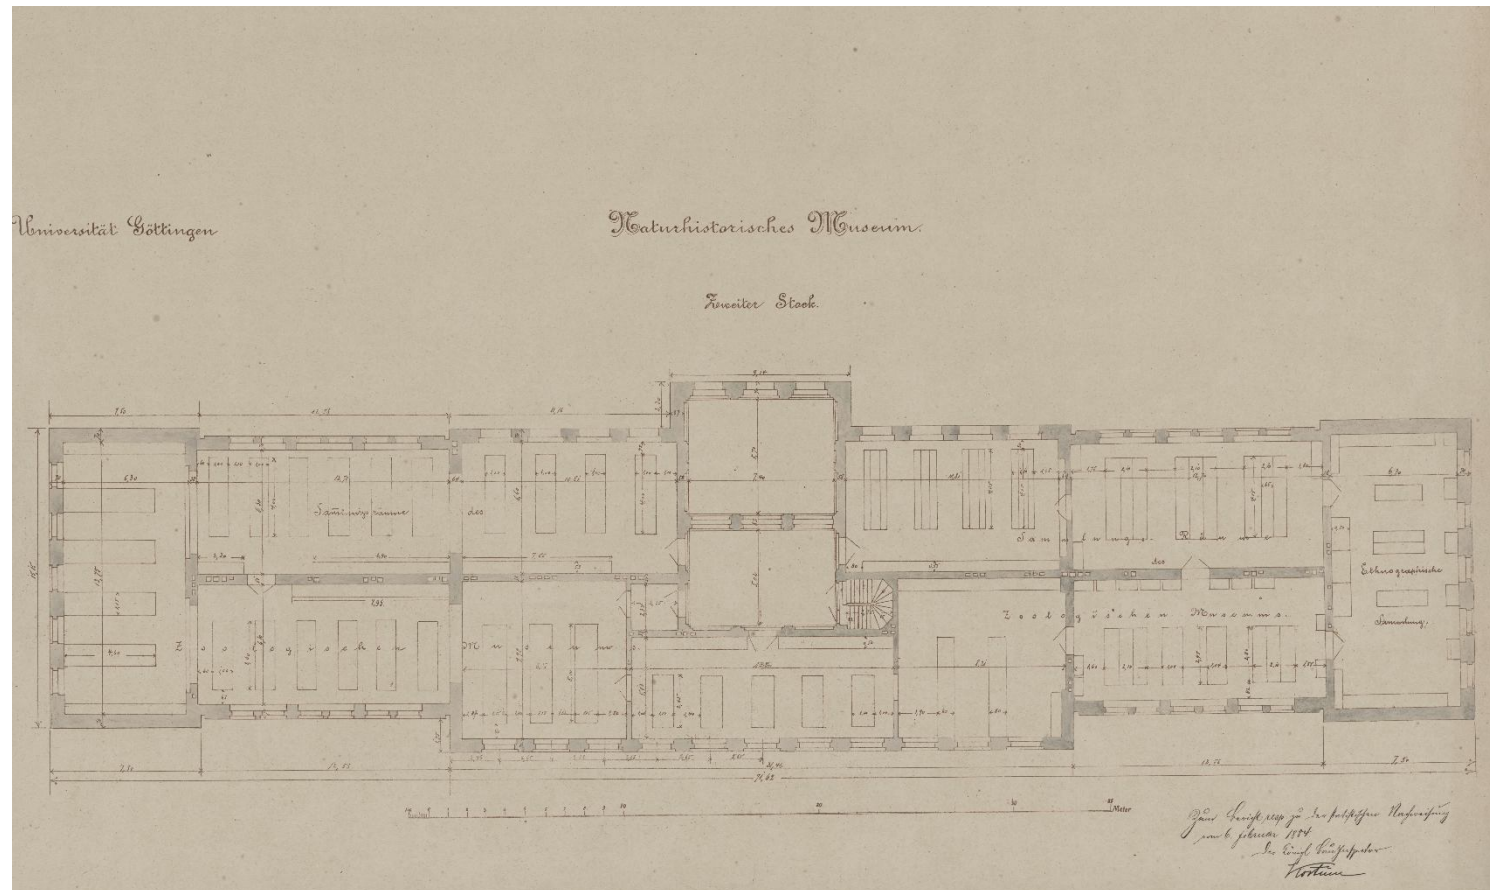


Projektpräsentation

FORUM WISSEN GÖTTINGEN

ARGE Forum Wissen Göttingen . gildehaus.partner architekten BDA . Architekturbüro Dr. Krause+Pfohl



EIN EXKURS IN DIE GESCHICHTE PLANUNG 1901-1903 ANBAUTEN NORD- UND SÜDFLÜGEL

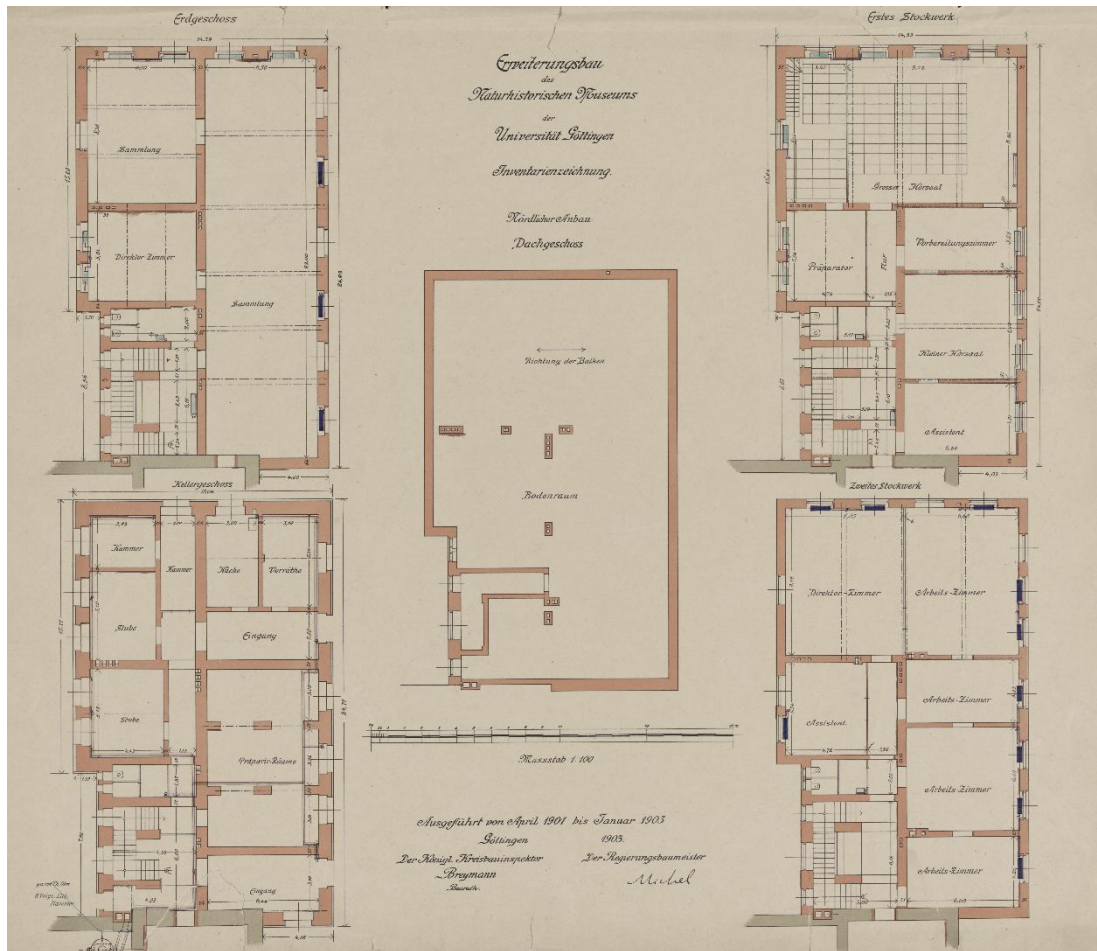


Projektpräsentation

FORUM WISSEN GÖTTINGEN

ARGE FORUM WISSEN GÖTTINGEN . gildehaus.partner architekten BDA . Architekturbüro Dr. Krause+Pfohl

EIN EXKURS IN DIE GESCHICHTE PLANUNG 1901-1903

ANBAU NORD- UND SÜDFLÜGEL

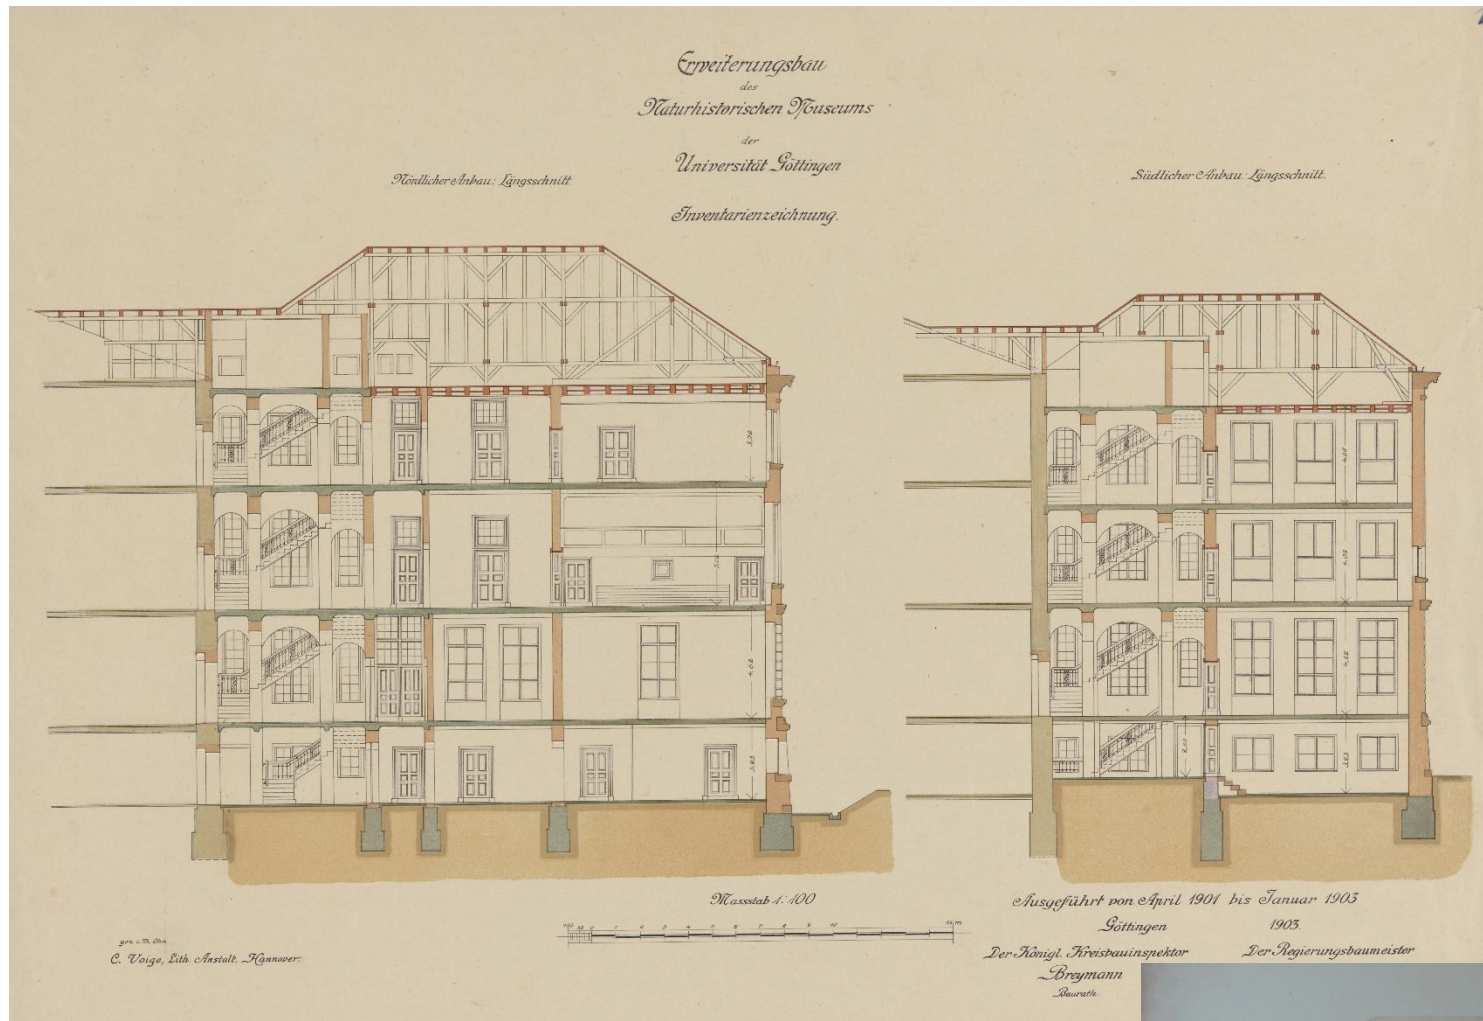

Projektpräsentation

FORUM WISSEN GÖTTINGEN

ARGE Forum Wissen Göttingen, gildehaus.partner architekten BDA, Architekturbüro Dr. Krause+Pfohl



18

EIN EXKURS IN DIE GESCHICHTE FOTO 1930er JAHRE

ANSICHT PRINZENSTRASSE 18



Projektpräsentation

FORUM WISSEN GÖTTINGEN

ARGE Forum Wissen Göttingen . gildehaus.partner architekten BDA . Architekturbüro Dr. Krause+Pfohl



BESTANDSAUFNAHME 2016


TREPPENHÄUSER



Projektpräsentation

FORUM WISSEN GÖTTINGEN

ARGE Forum Wissen Göttingen . gildehaus.partner architekten BDA . Architekturbüro Dr. Krause+Pfohl

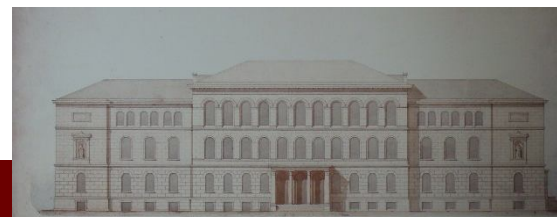

BESTANDSAUFNAHME 2016



FLURE UND RÄUME

Projektpräsentation

FORUM WISSEN GÖTTINGEN

ARGE Forum Wissen Göttingen . gildehaus.partner architekten BDA . Architekturbüro Dr. Krause+Pfohl



BESTANDSAUFNAHME 2016

WESTLICHES AUSSENGELÄNDE



Projektpräsentation

FORUM WISSEN GÖTTINGEN

ARGE Forum Wissen Göttingen . gildehaus.partner architekten BDA . Architekturbüro Dr. Krause+Pfohl



BESTANDSAUFNAHME 2017

WESTLICHES AUSSENGELÄNDE



Projektpräsentation

FORUM WISSEN GÖTTINGEN

ARGE Forum Wissen Göttingen . gildehaus.partner architekten BDA . Architekturbüro Dr. Krause+Pfohl



STAND DER SCHADSTOFFSANIERUNG 2018

2. OBERGESCHOSS KERNBAU SÜD



Projektpräsentation

FORUM WISSEN GÖTTINGEN

ARGE Forum Wissen Göttingen . gildehaus.partner architekten BDA . Architekturbüro Dr. Krause+Pfohl





Die Planung

Forum Wissen 2020

Projektpräsentation

FORUM WISSEN GÖTTINGEN

ARGE Forum Wissen Göttingen . gildehaus.partner architekten BDA . Architekturbüro Dr. Krause+Pfohl



DIE PLANUNG ANSÄTZE | DAS HAUS IN SEINER GESAMTHEIT

KERNBAU (1877)

SOCKEL
ERDGESCHOSS
1. OBERGESCHOSS
2. OBERGESCHOSS
DACHGESCHOSS

BEWAHREN | RESTAURIEREN | VORBEREITEN
ANKOMMEN | ORIENTIEREN | ÜBERRASCHEN LASSEN
BETRACHTEN | ERKENNEN | NACHDENKEN
AUSSTELLEN
TECHNIK

SÜDFLÜGEL (1902)

ALLE EBENEN

MUSEUMSPÄDAGOGIK

NORDFLÜGEL (1920)

ANBAU MITTE (NACH DEM KRIEG – WIRD ERSETZT)

ERWEITERUNG (2020)

SOCKEL
ERDGESCHOSS
1. OBERGESCHOSS
2. OBERGESCHOSS

SCHATZKAMMER | TECHNIK
KOMMUNIZIEREN | GENIESSEN | ERKENNEN | BEFASSEN
BETRACHTEN | ERKENNEN | NACHDENKEN | STUDIEREN
AUSSTELLEN

Projektpräsentation

FORUM WISSEN GÖTTINGEN

ARGE Forum Wissen Göttingen . gildehaus.partner architekten BDA . Architekturbüro Dr. Krause+Pfohl






FORUM WISSEN GÖTTINGEN

Architectural elevation drawing of the main building facade. The building is symmetrical with a central entrance featuring a small portico. The facade is characterized by multiple rows of windows, including large arched windows on the upper floor and smaller rectangular windows on the lower floor. The roof is flat and light-colored. The drawing is a technical architectural rendering.

DIE PLANUNG SOCKELGESCHOSS | NUTZUNG

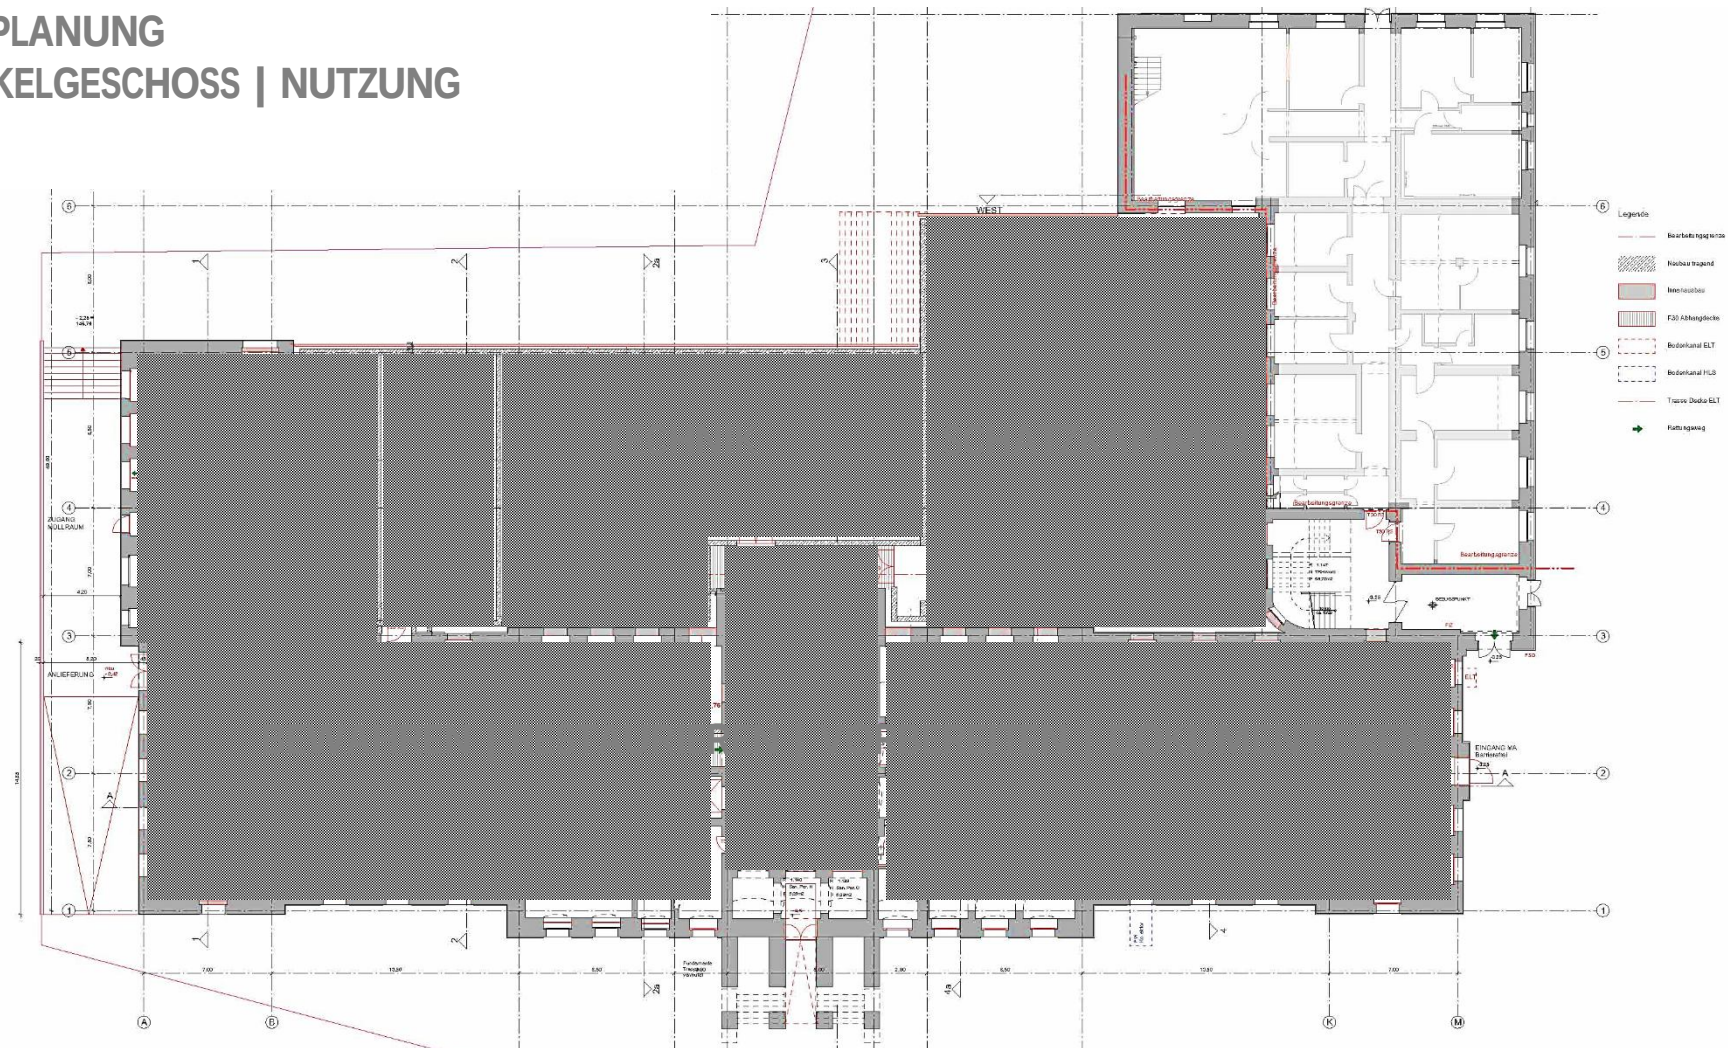


Projektpräsentation

FORUM WISSEN GÖTTINGEN

ARGE Forum Wissen Göttingen . gildehaus.partner architekten BDA . Architekturbüro Dr. Krause+Pfohl



DIE PLANUNG ERDGESCHOSS | ARCHITEKTUR

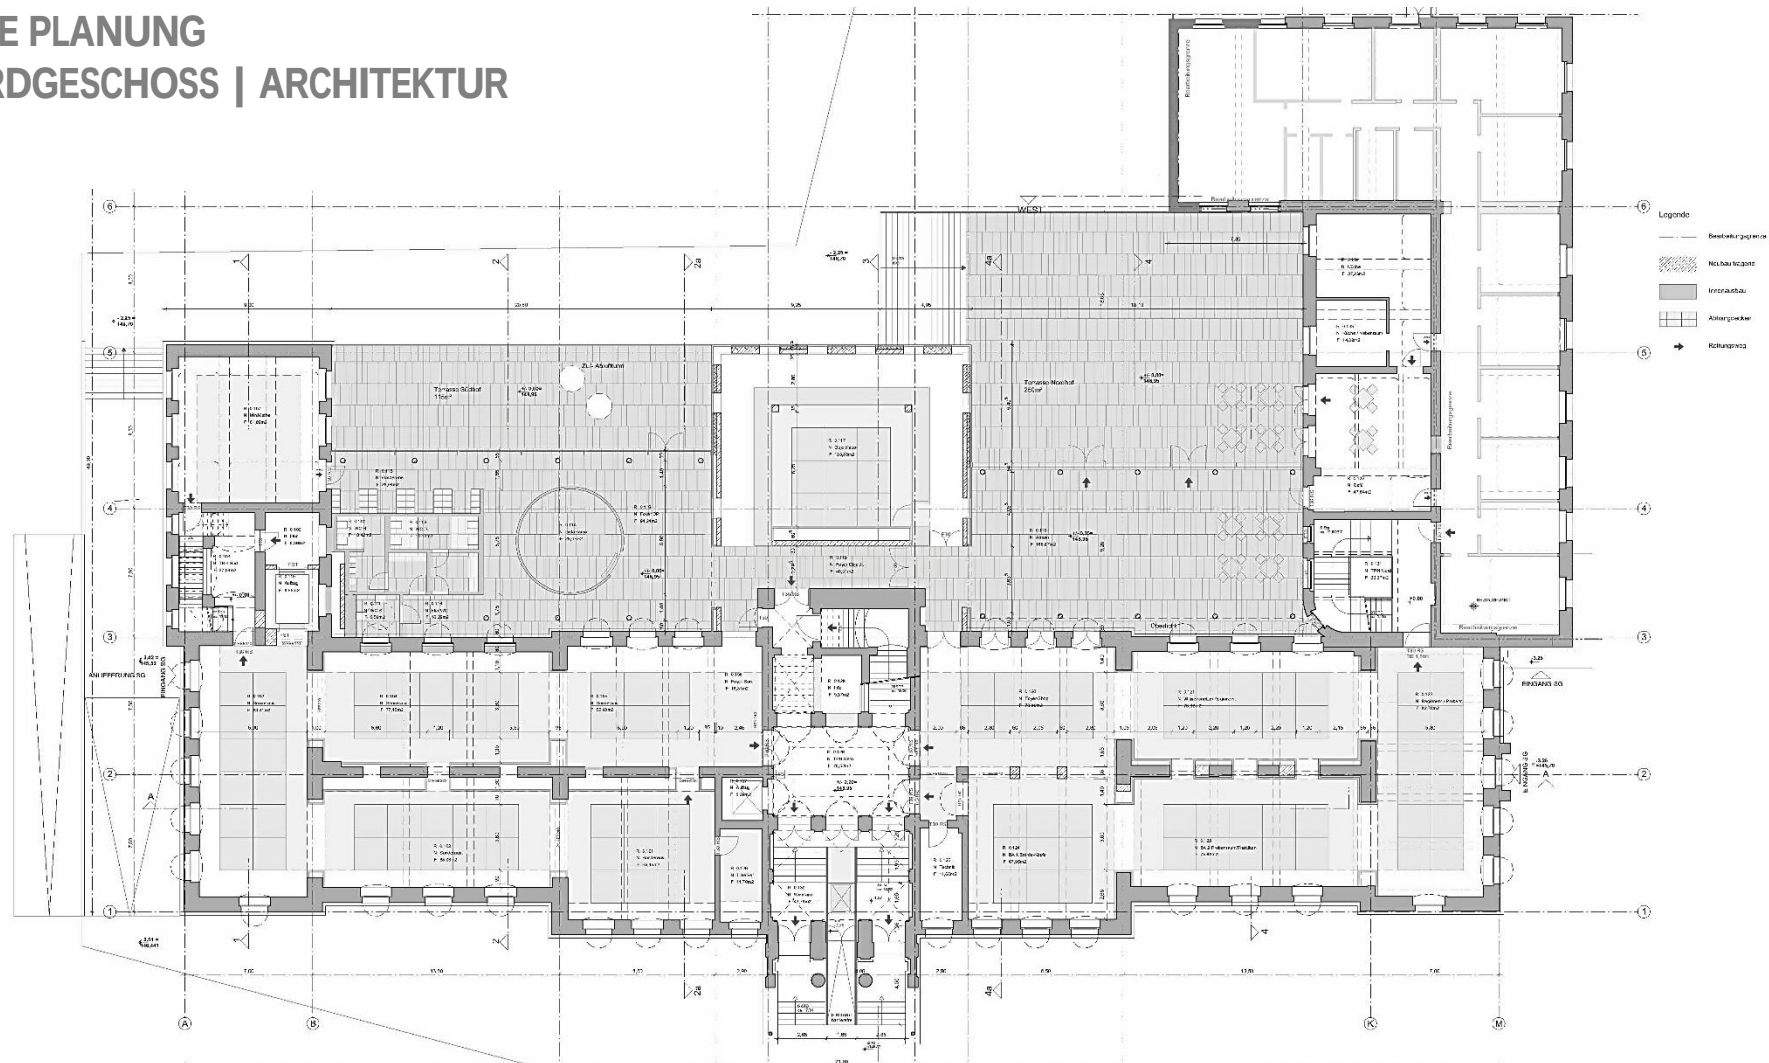


Projektpräsentation

FORUM WISSEN GÖTTINGEN

ARGE Forum Wissen Göttingen . gildehaus.partner architekten BDA . Architekturbüro Dr. Krause+Pfohl



DIE PLANUNG ERDGESCHOSS | ERSCHLIESSUNG

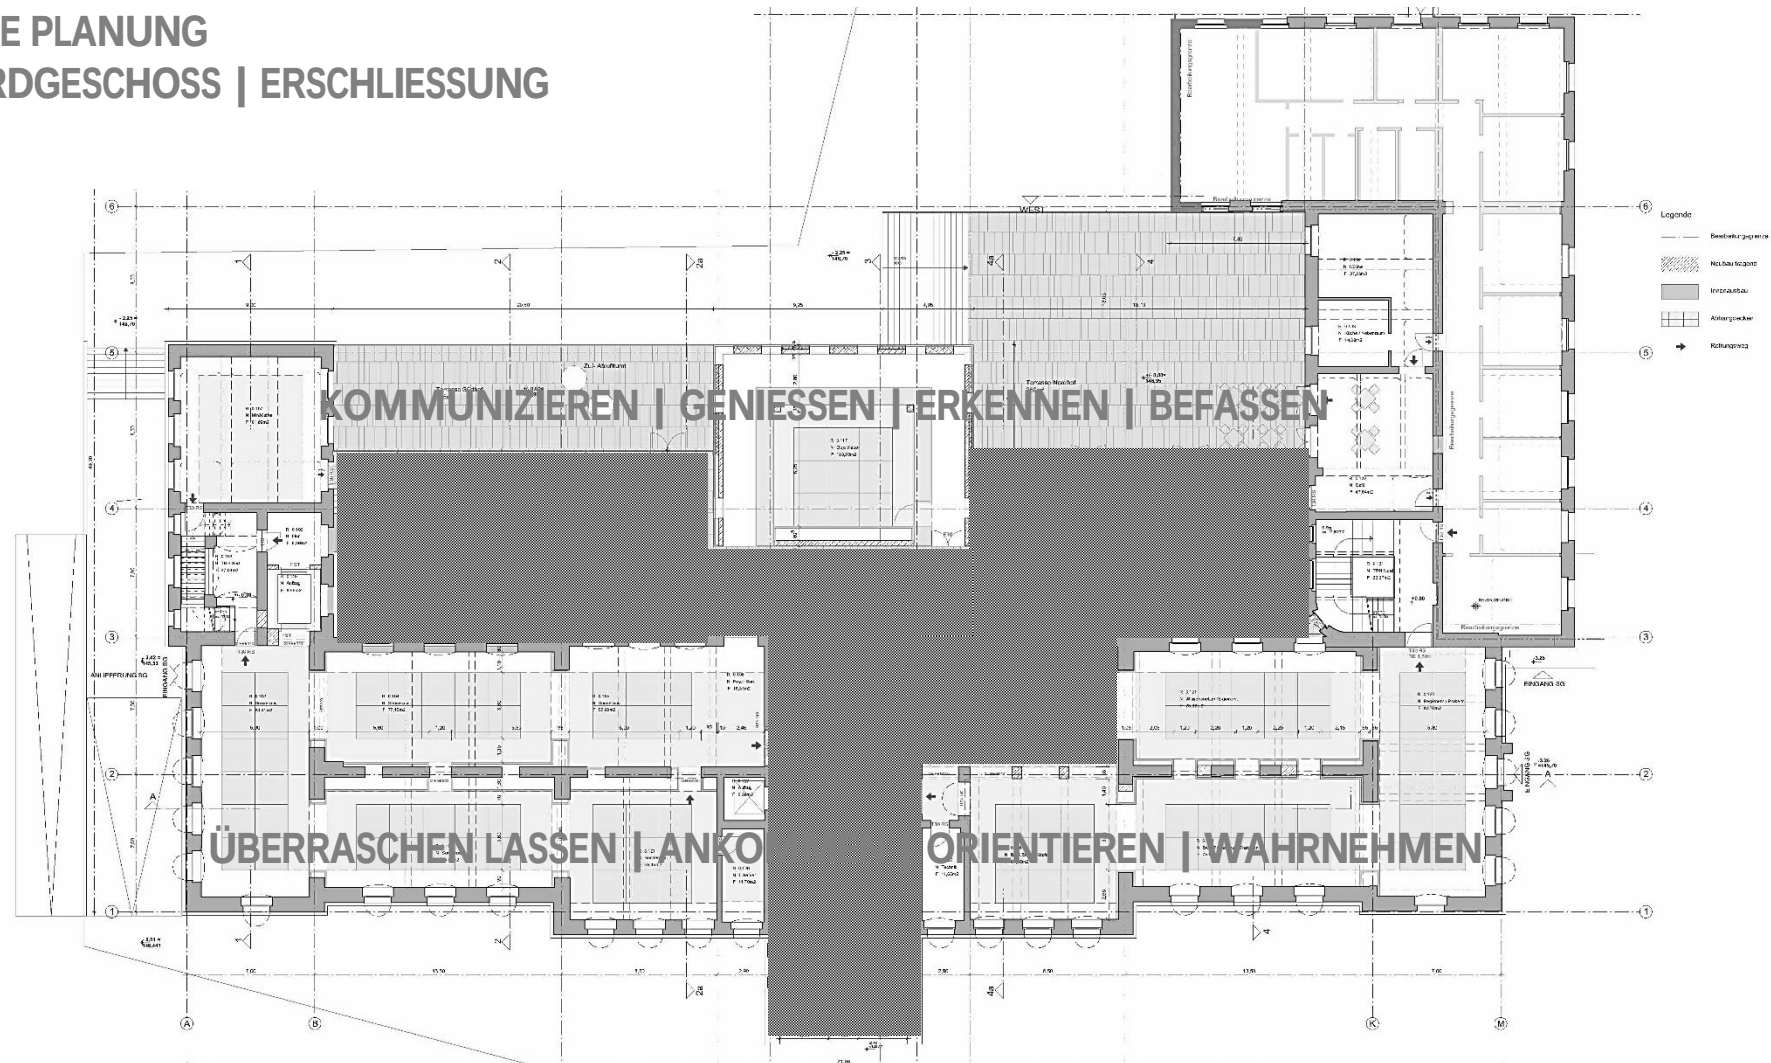

Projektpräsentation



FORUM WISSEN GÖTTINGEN

ARGE Forum Wissen Göttingen . gildehaus.partner architekten BDA . Architekturbüro Dr. Krause+Pfohl



DIE PLANUNG

BARRIEREFREIE ERSCHLIESSUNG FÜR ALLE

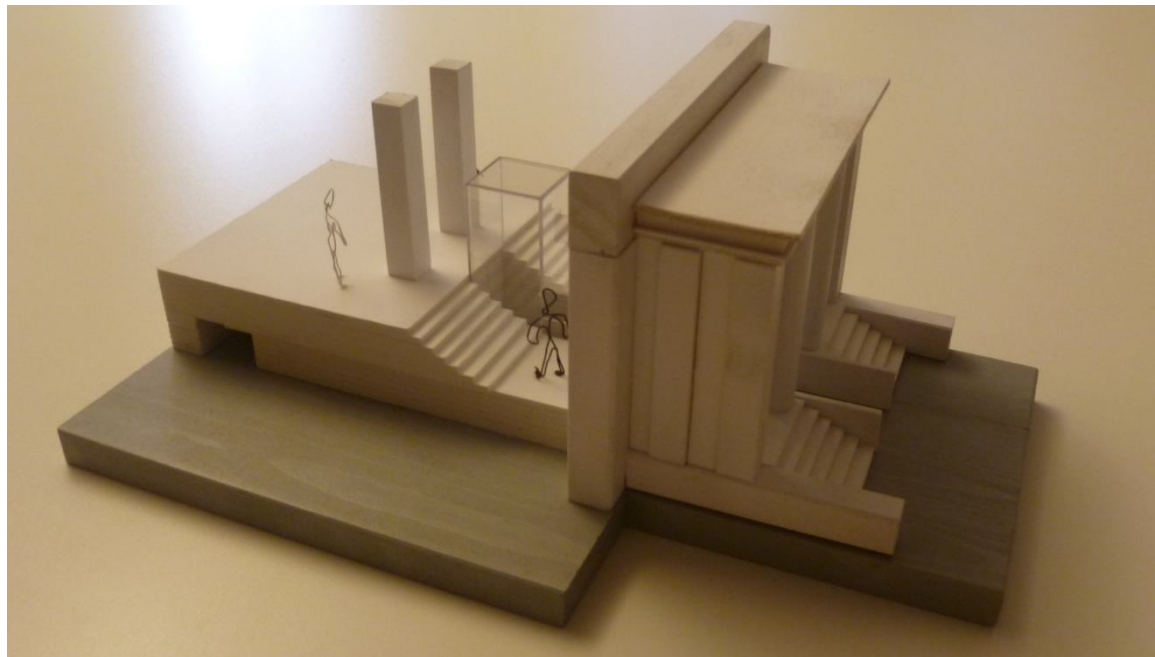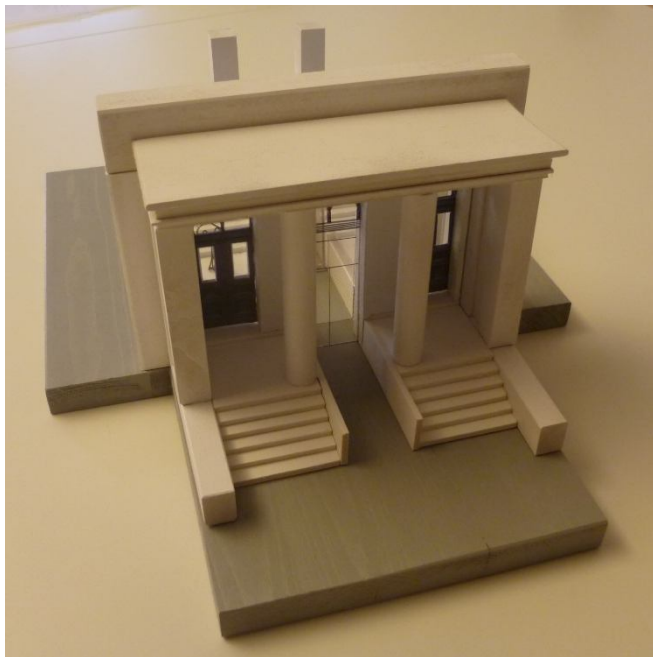


Projektpräsentation

FORUM WISSEN GÖTTINGEN

ARGE Forum Wissen Göttingen . gildehaus.partner architekten BDA . Architekturbüro Dr. Krause+Pfohl



DIE PLANUNG ERDGESCHOSS | NUTZUNG

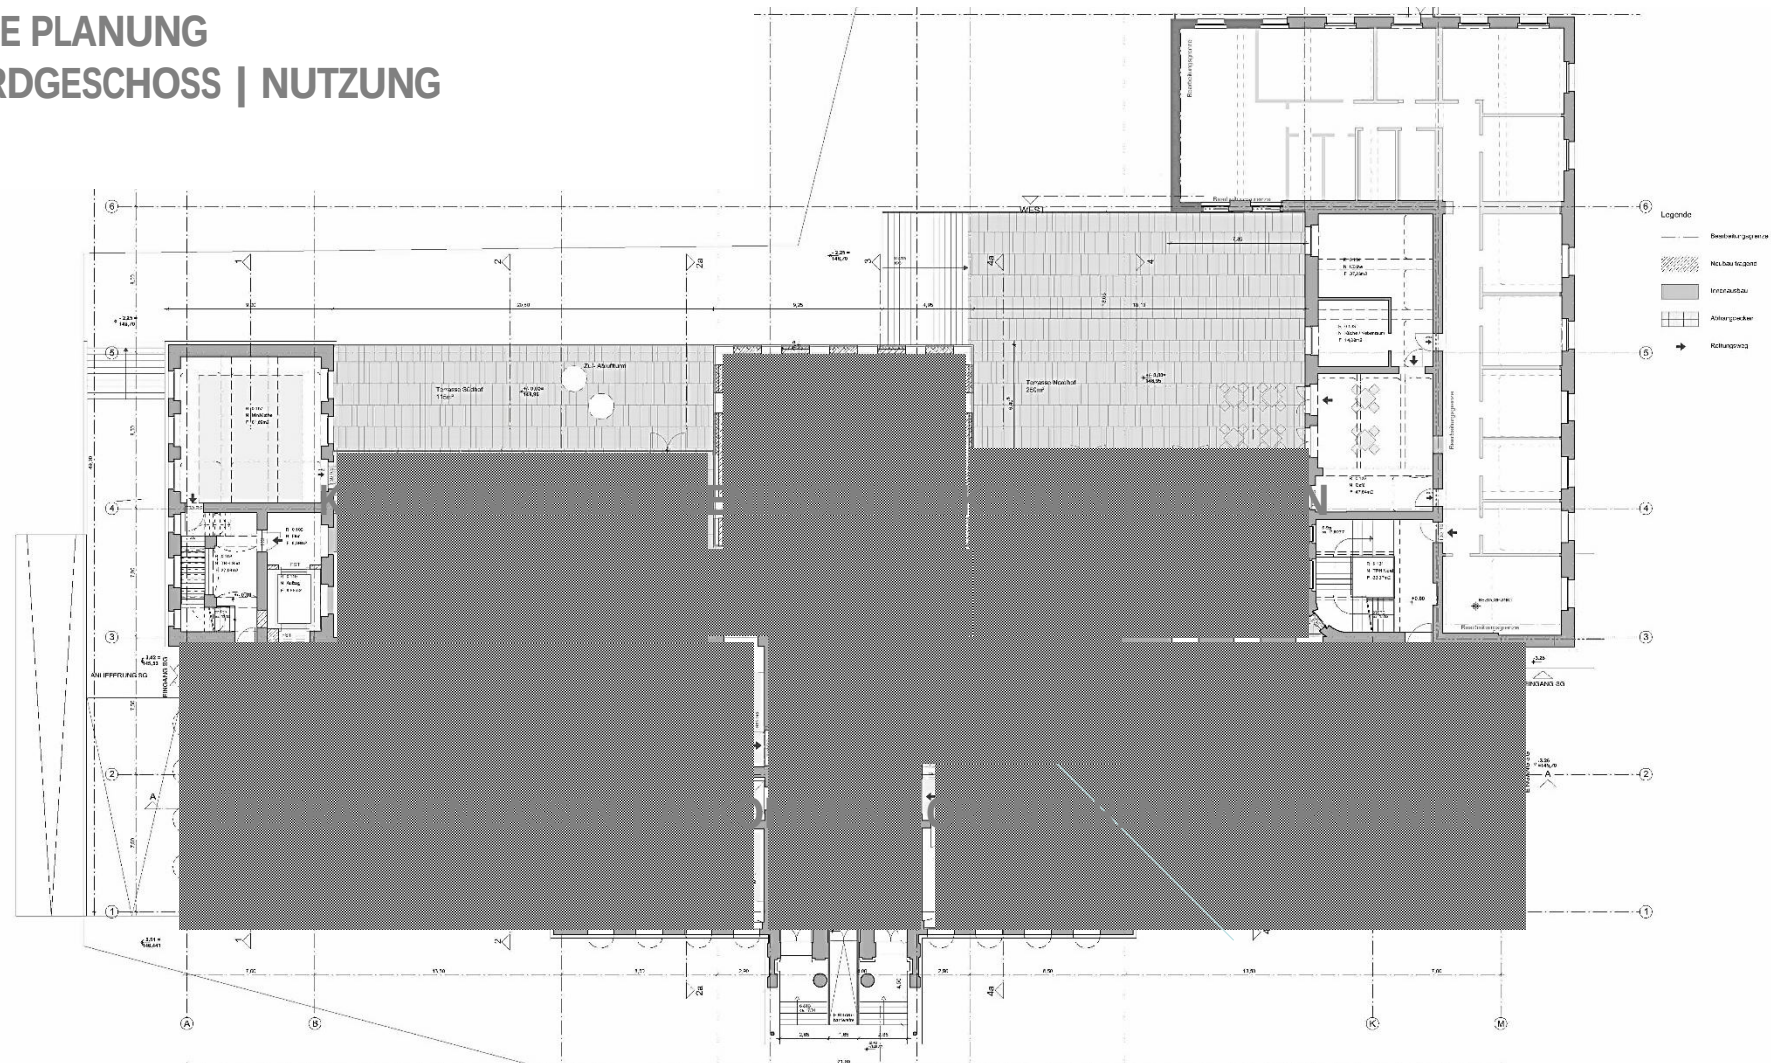


Projektpräsentation

FORUM WISSEN GÖTTINGEN

ARGE Forum Wissen Göttingen . gildehaus.partner architekten BDA . Architekturbüro Dr. Krause+Pfohl



DIE PLANUNG ERDGESCHOSS | MUSEUMSRUNDGANG

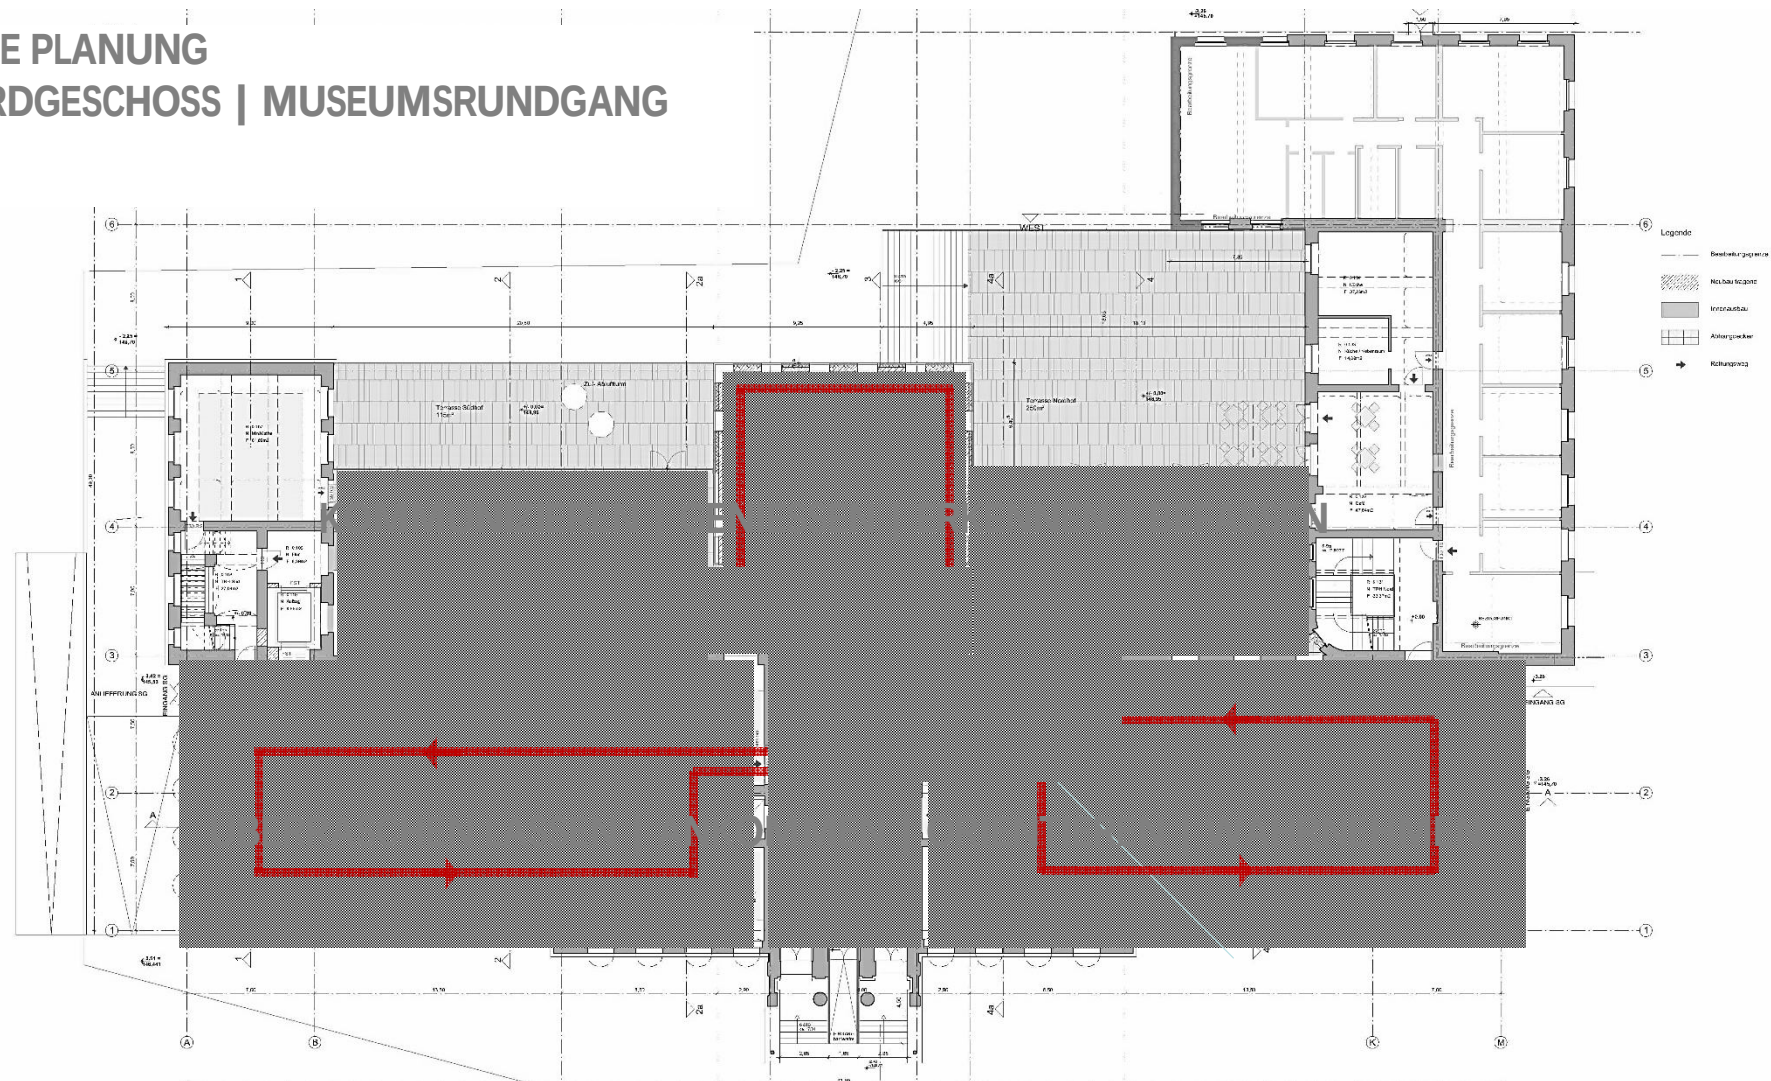

Projektpräsentation


FORUM WISSEN GÖTTINGEN

ARGE Forum Wissen Göttingen . gildehaus.partner architekten BDA . Architekturbüro Dr. Krause+Pfohl



DIE PLANUNG

1. OBERGESCHOSS | ARCHITEKTUR

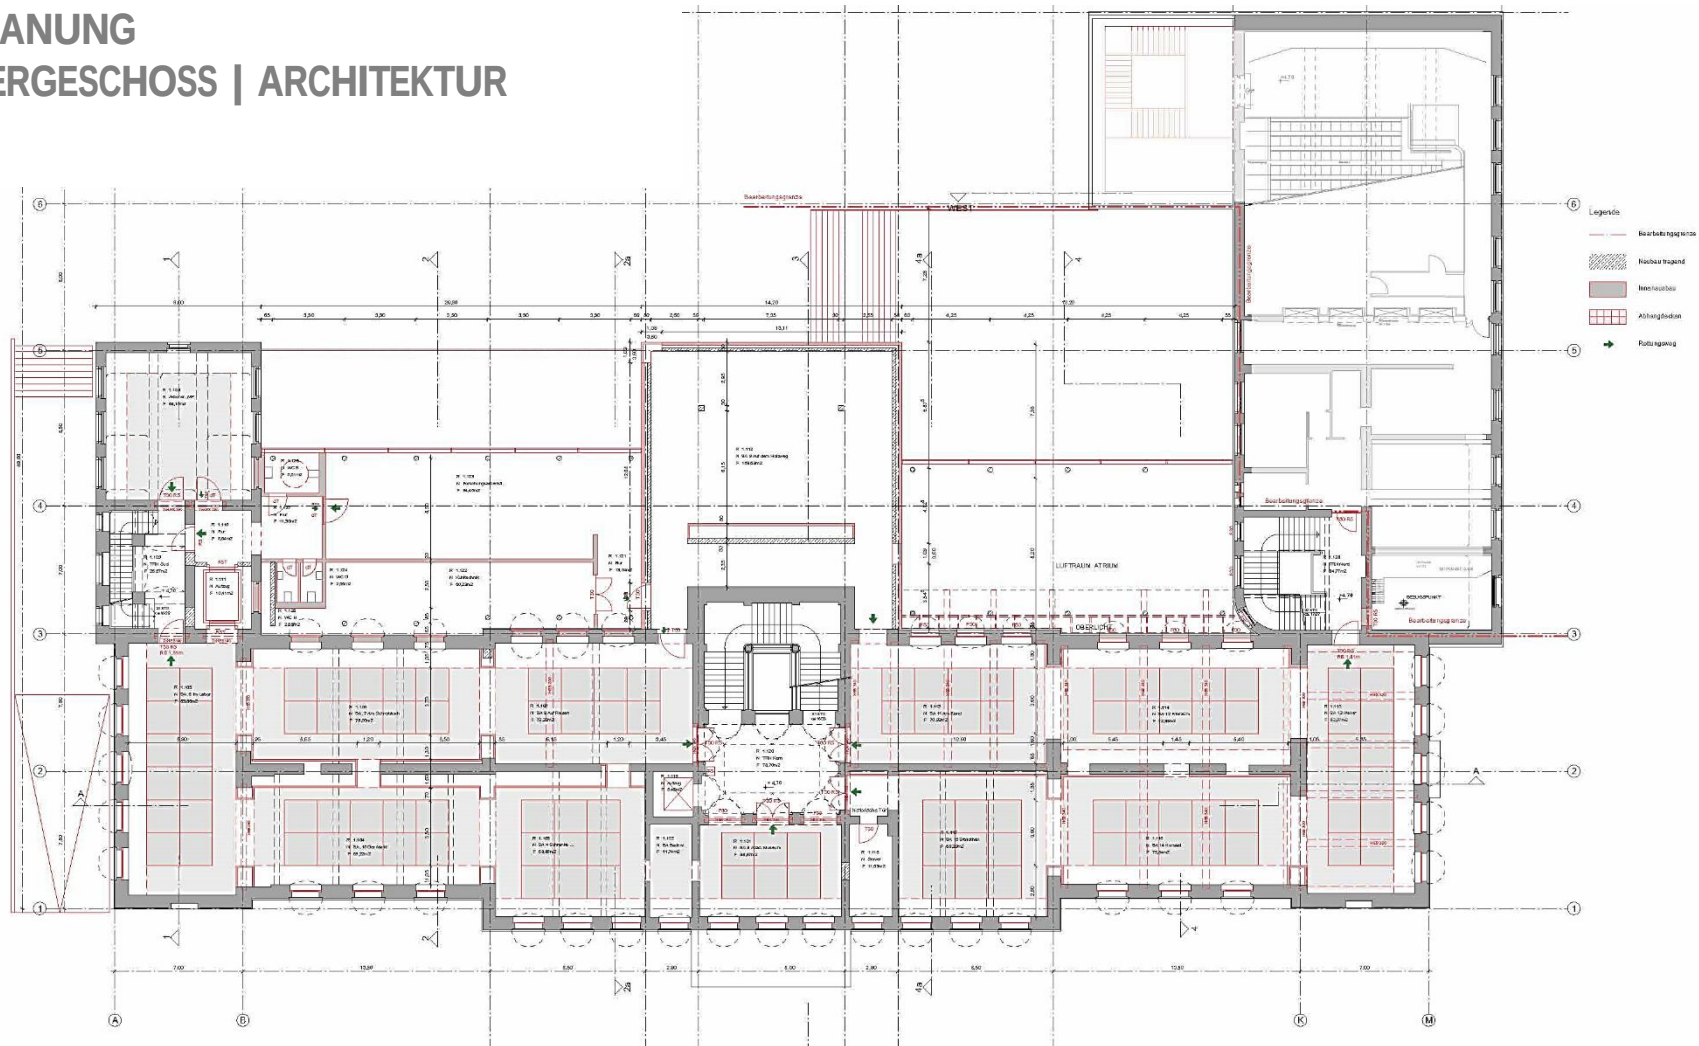

Projektpräsentation


FORUM WISSEN GÖTTINGEN

ARGE Forum Wissen Göttingen . gildehaus.partner architekten BDA . Architekturbüro Dr. Krause+Pfohl



DIE PLANUNG

1. OBERGESCHOSS | NUTZUNG

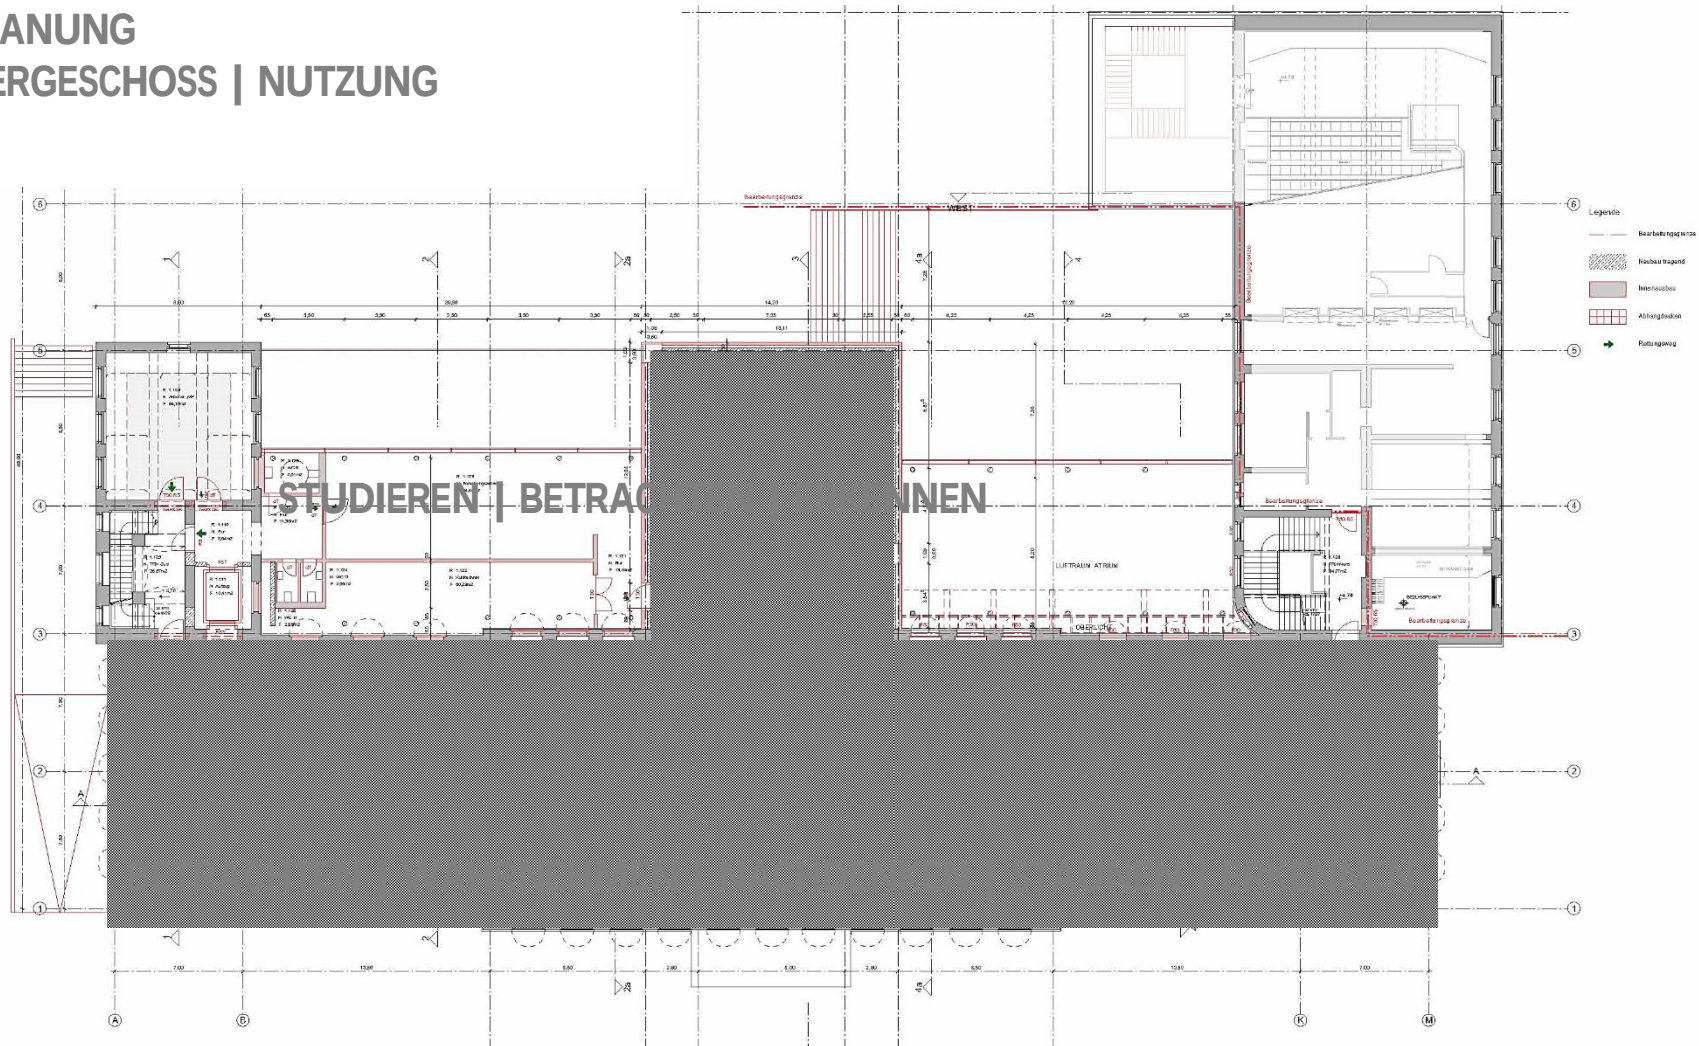

Projektpräsentation


FORUM WISSEN GÖTTINGEN

ARGE Forum Wissen Göttingen, Gildehaus, Partner Architekten BDA, Architekturbüro Dr. Krause+Pfohl



DIE PLANUNG

1. OBERGESCHOSS | MUSEUMSRUNDGANG

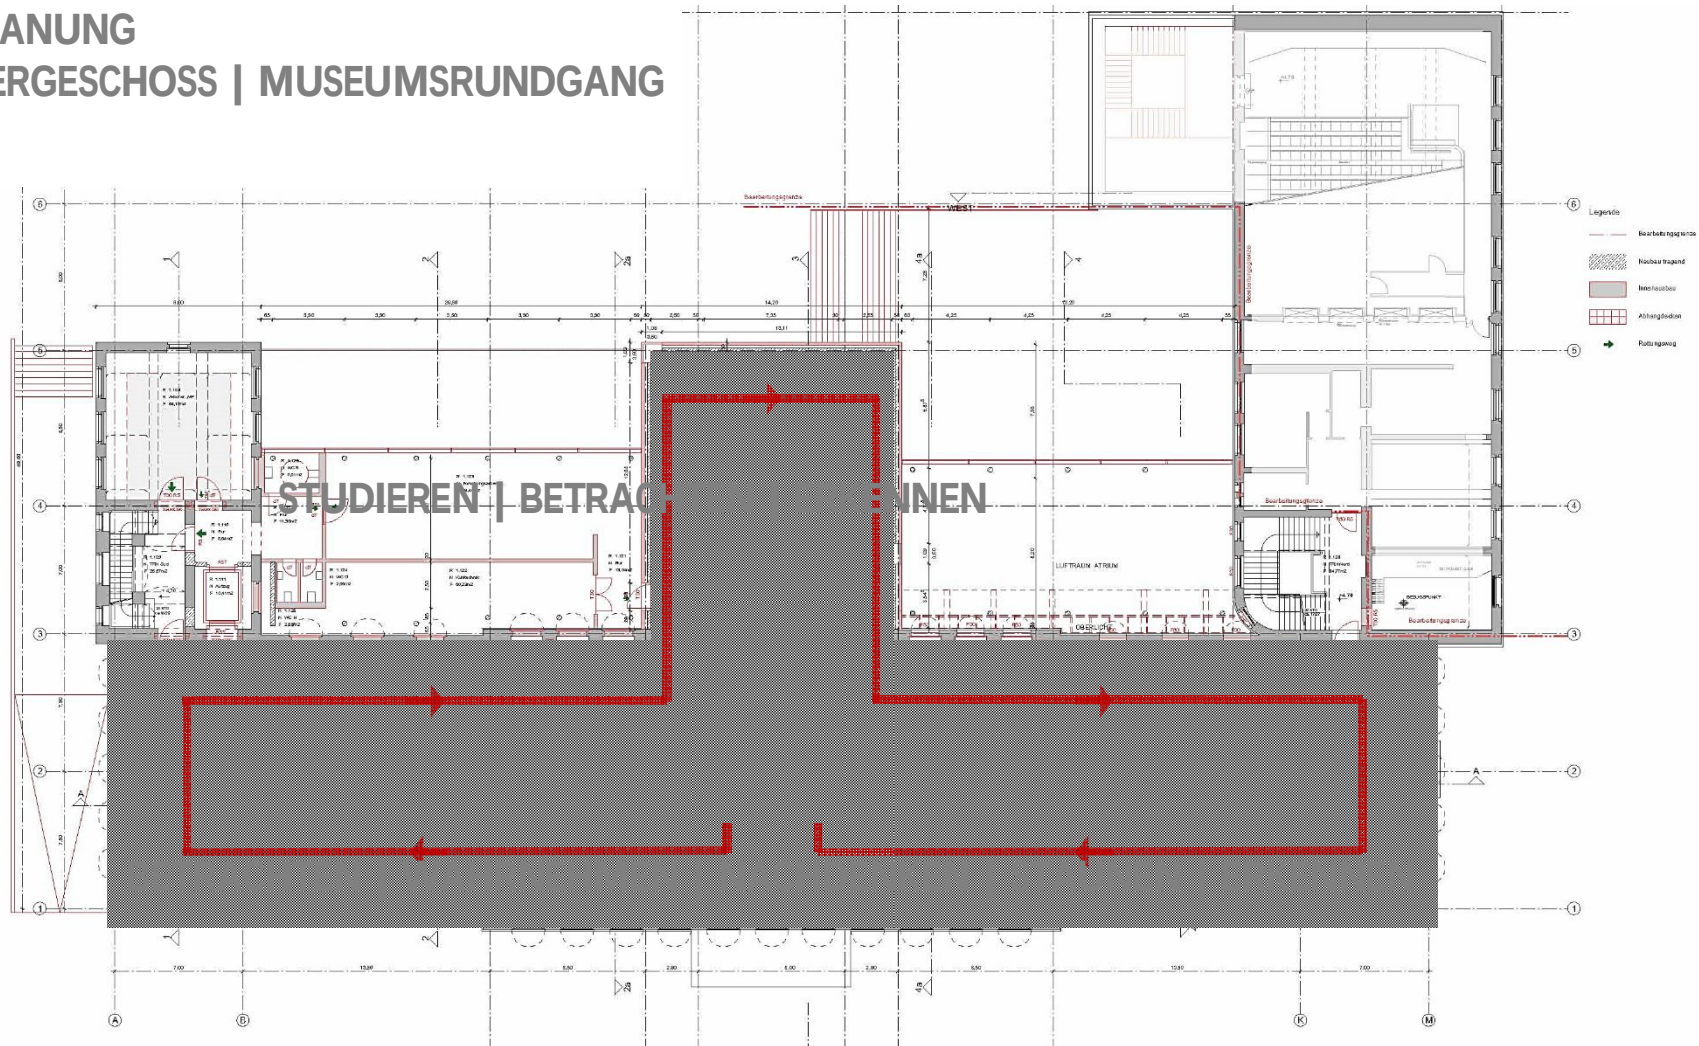

Projektpräsentation


FORUM WISSEN GÖTTINGEN

ARGE Forum Wissen Göttingen . gildehaus.partner architekten BDA . Architekturbüro Dr. Krause+Pfohl



DIE PLANUNG

2. OBERGESCHOSS | ARCHITEKTUR

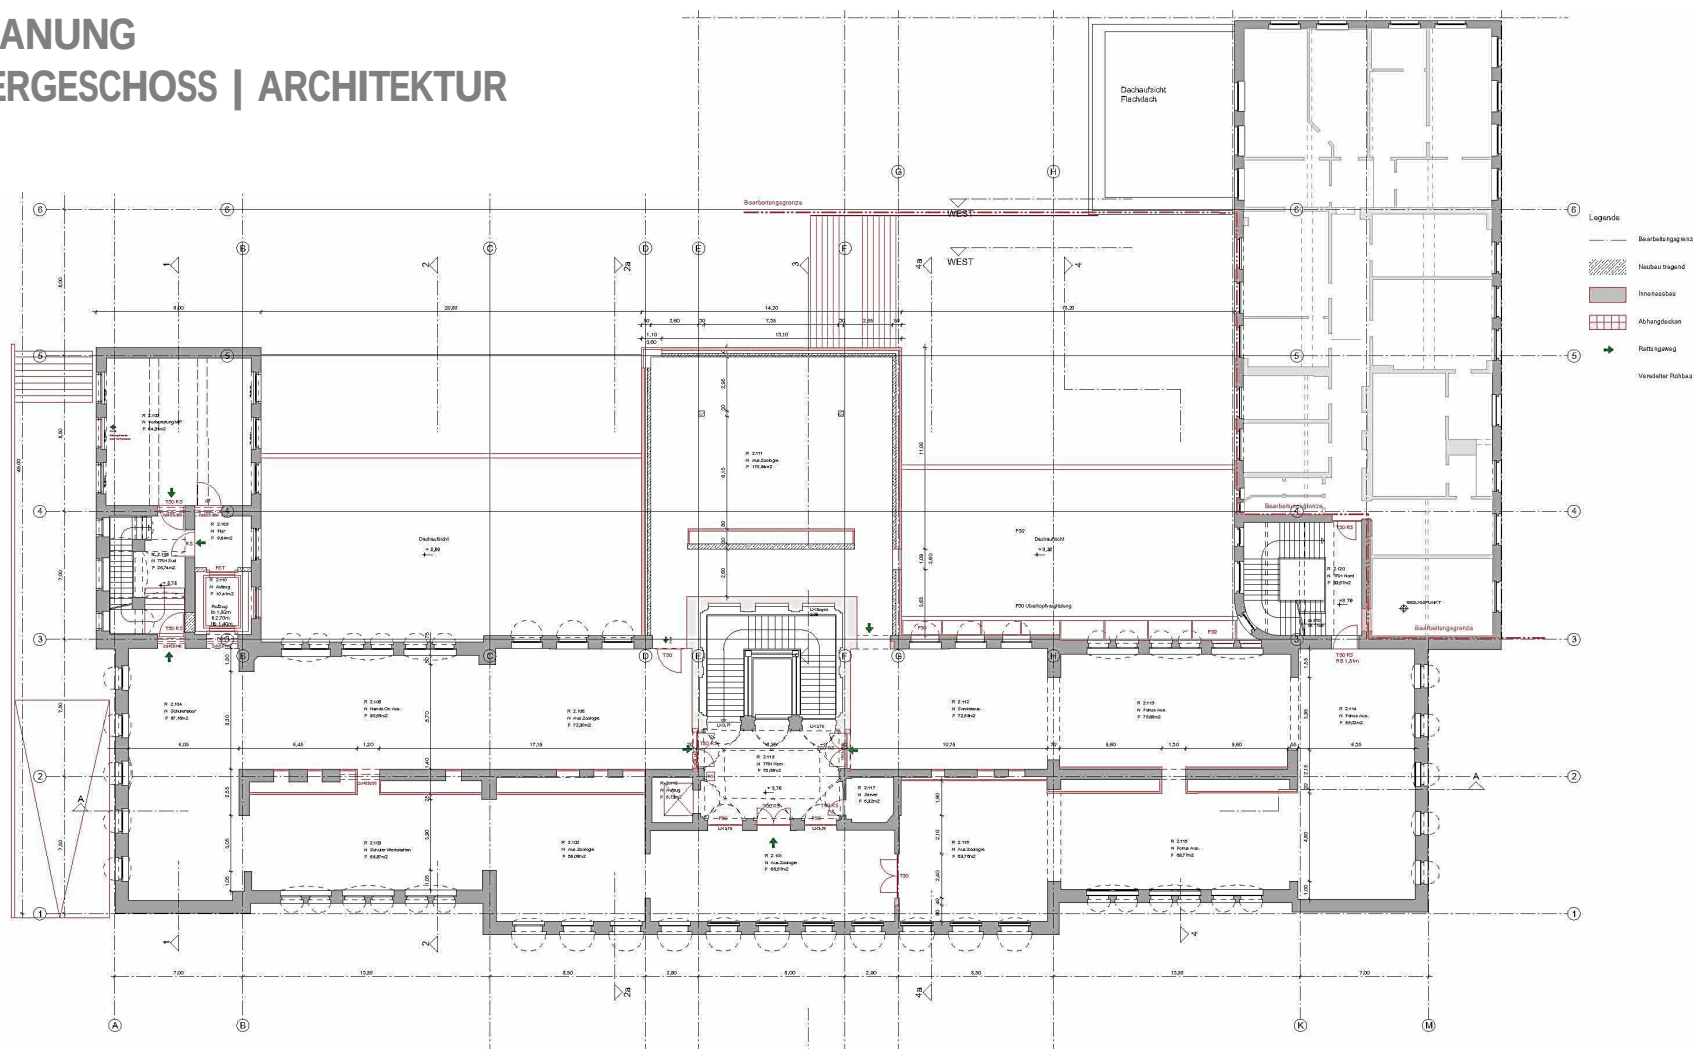

Projektpräsentation


FORUM WISSEN GÖTTINGEN

ARGE Forum Wissen Göttingen . gildehaus.partner architekten BDA . Architekturbüro Dr. Krause+Pfohl



DIE PLANUNG

2. OBERGESCHOSS | NUTZUNG

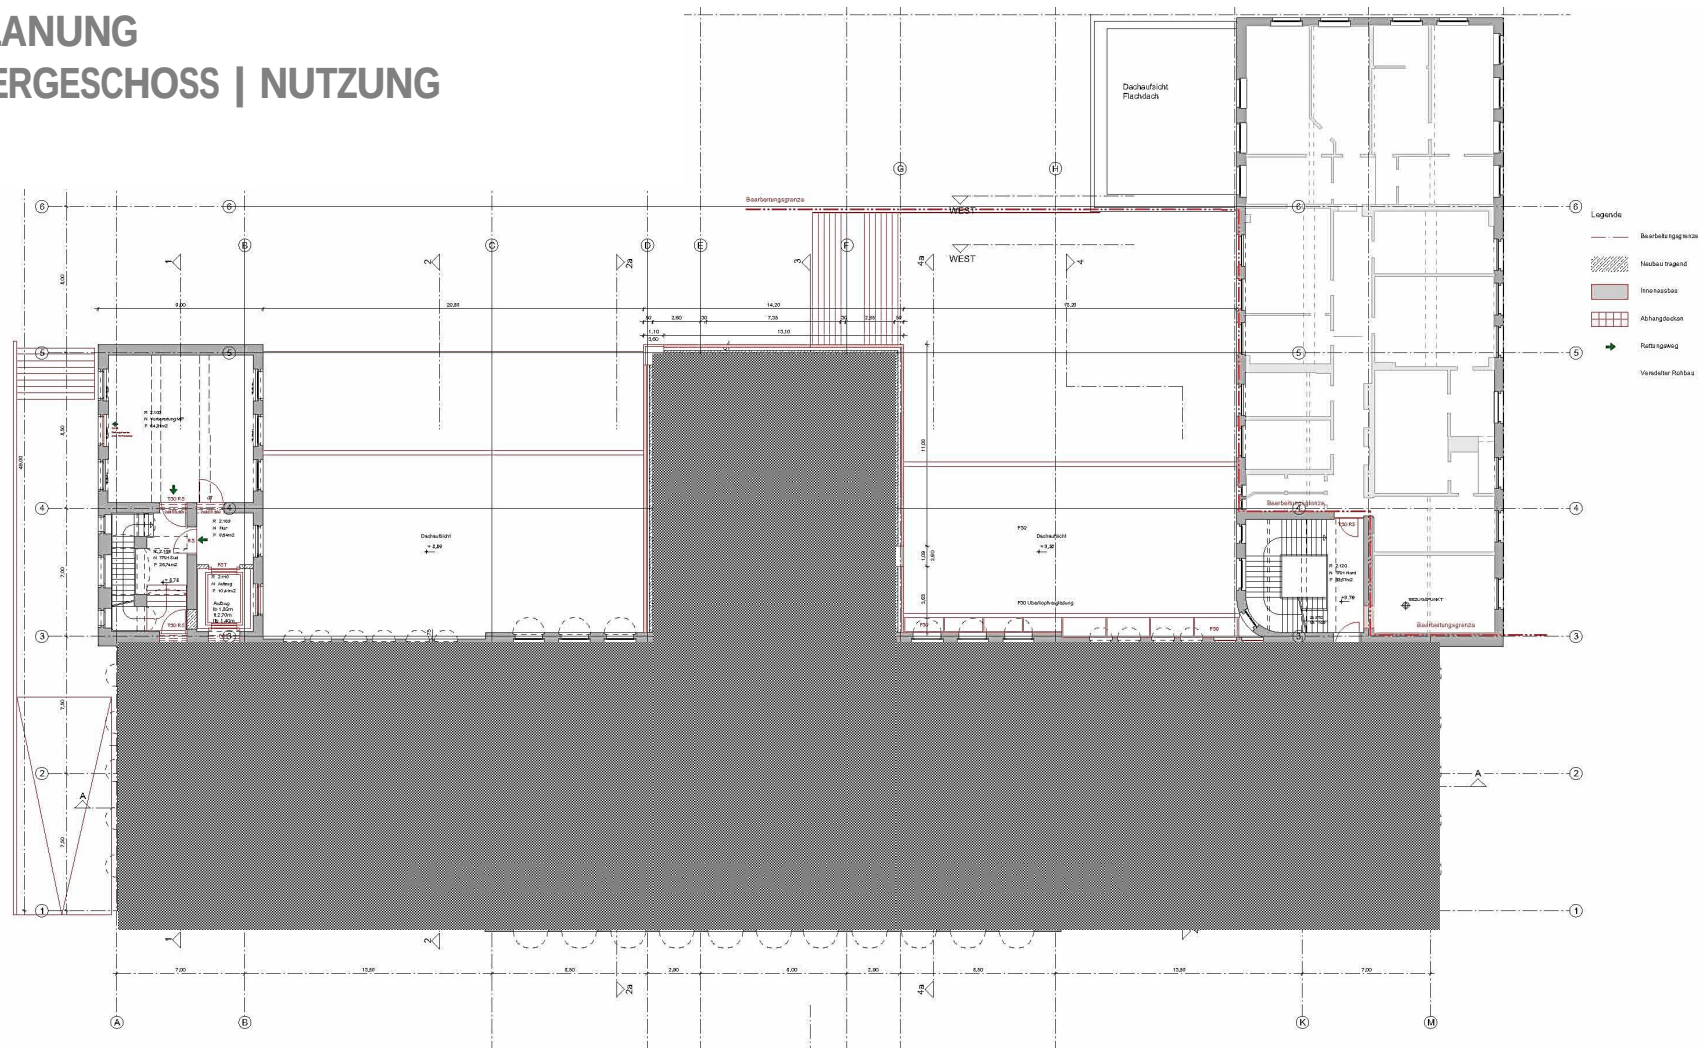

Projektpräsentation


FORUM WISSEN GÖTTINGEN

ARGE Forum Wissen Göttingen . gildehaus.partner architekten BDA . Architekturbüro Dr. Krause+Pfohl



DIE PLANUNG

2. OBERGESCHOSS | MUSEUMSRUNDGANG

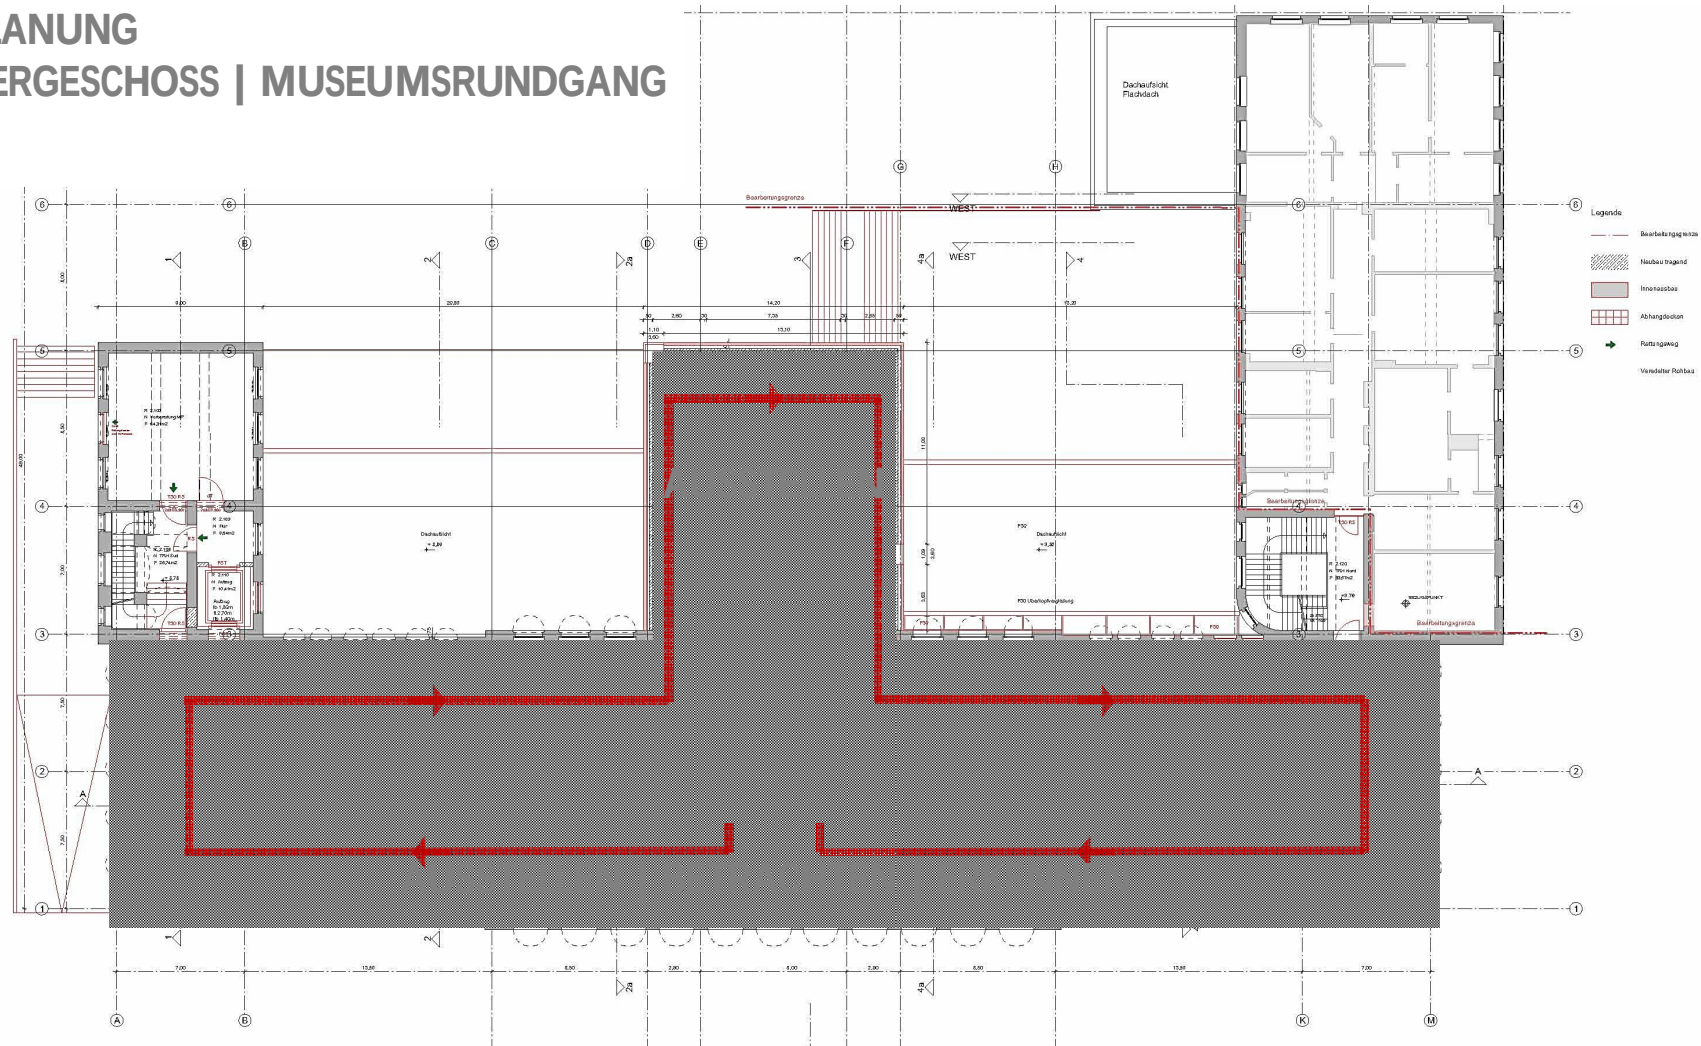


Projektpräsentation

FORUM WISSEN GÖTTINGEN

ARGE Forum Wissen Göttingen . gildehaus.partner architekten BDA . Architekturbüro Dr. Krause+Pfohl



DIE PLANUNG DACHGESCHOSS | NUTZUNG

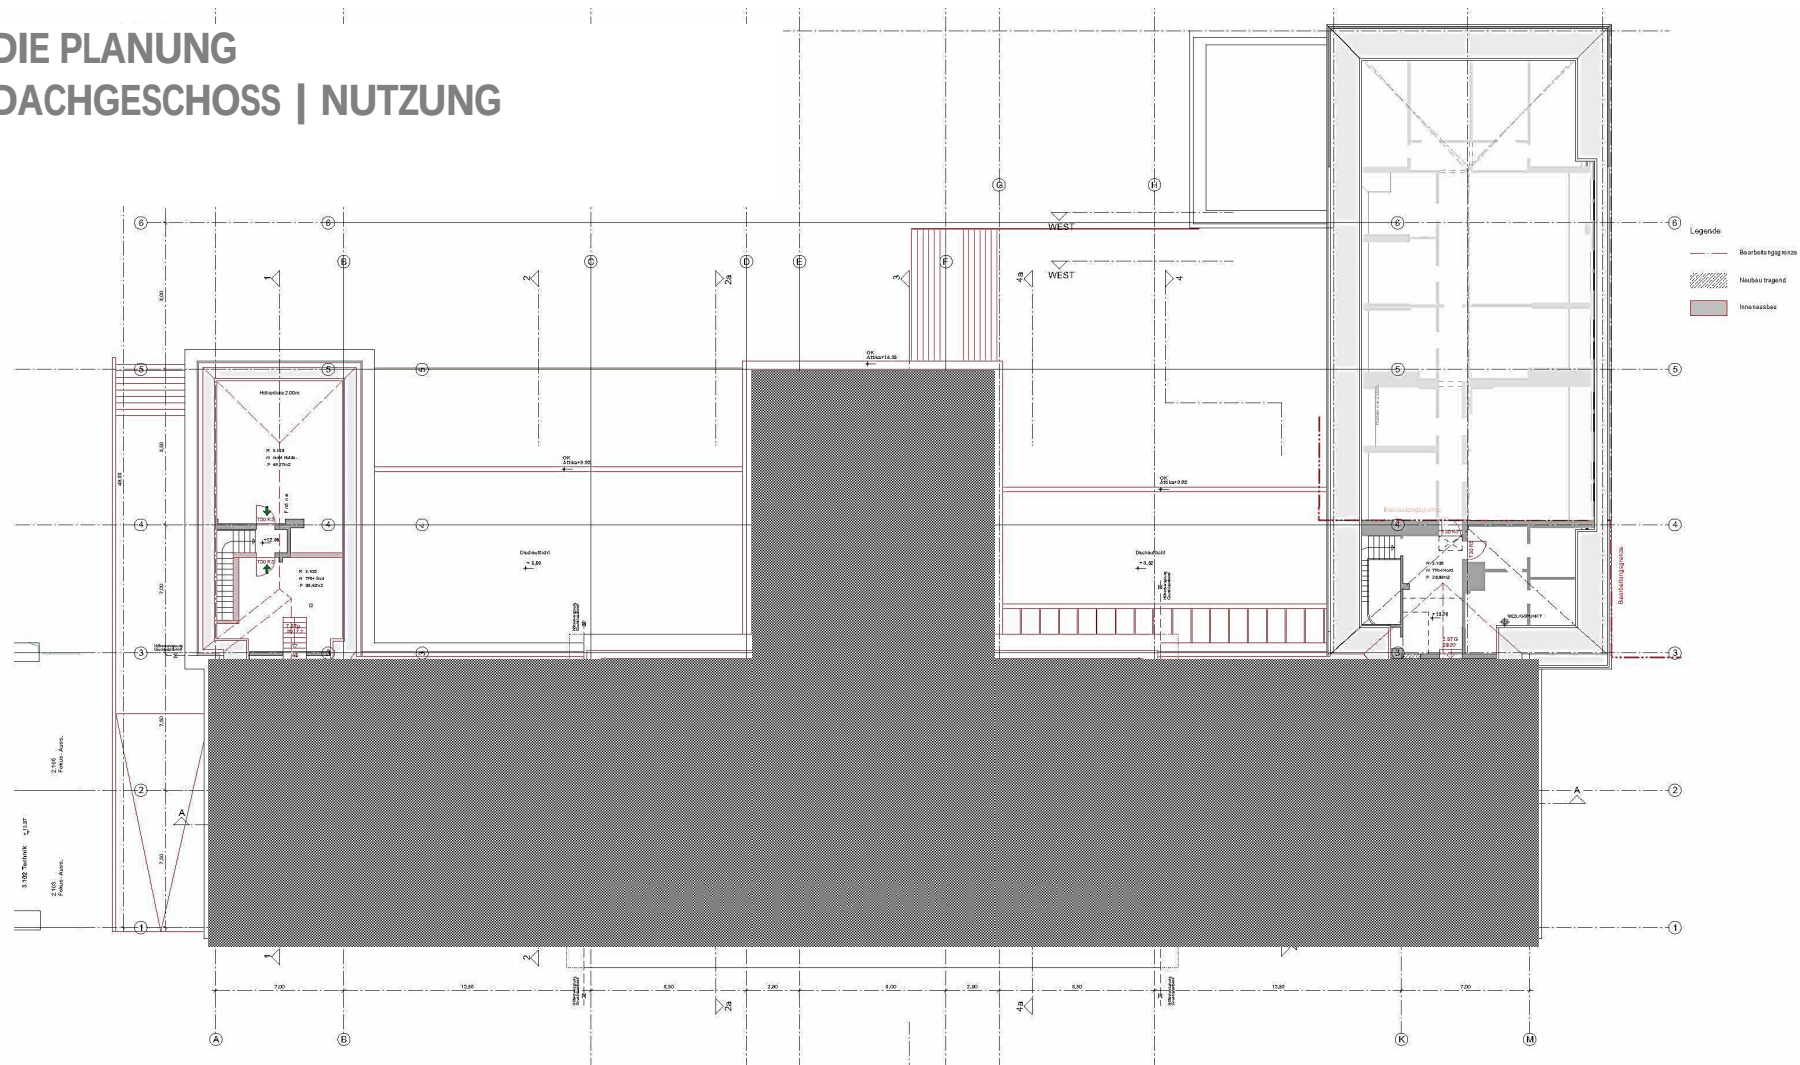


Projektpräsentation

FORUM WISSEN GÖTTINGEN

ARGE Forum Wissen Göttingen . gildehaus.partner architekten BDA . Architekturbüro Dr. Krause+Pfohl



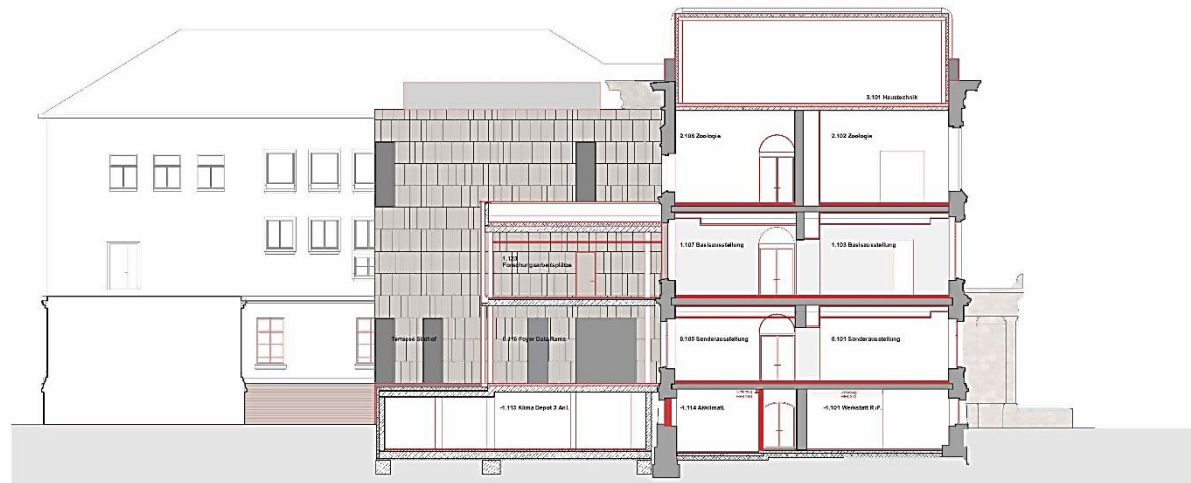


DIE PLANUNG
SCHNITT SÜDHOF

Projektpräsentation

FORUM WISSEN GÖTTINGEN

ARGE Forum Wissen Göttingen . gildehaus.partner architekten BDA . Architekturbüro Dr. Krause+Pfohl



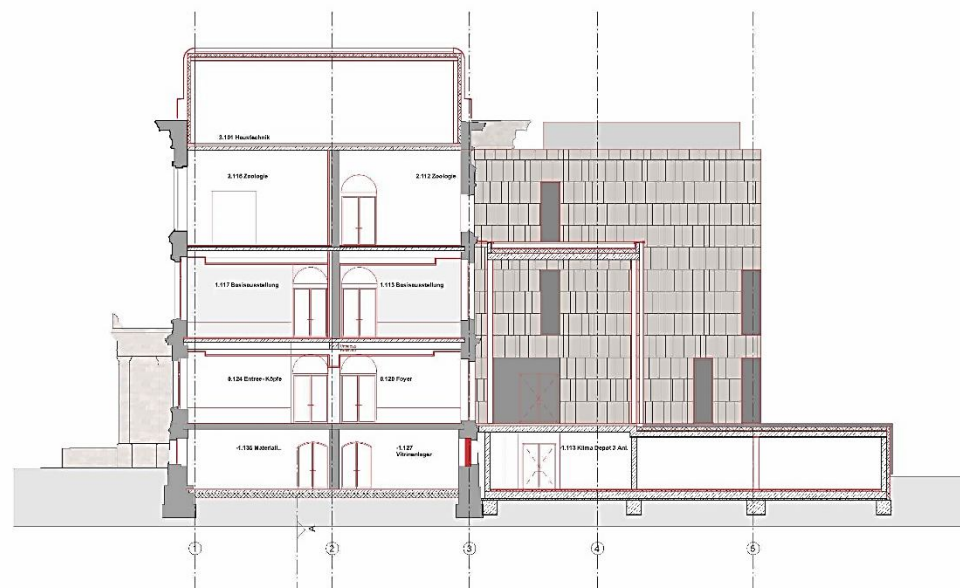

DIE PLANUNG
SCHNITT NORDHOF | ATRIUM

Projektpräsentation

FORUM WISSEN GÖTTINGEN

ARGE Forum Wissen Göttingen . gildehaus.partner architekten BDA . Architekturbüro Dr. Krause+Pfohl





DIE PLANUNG FASSADE BERLINER STRASSE

Projektpräsentation

FORUM WISSEN GÖTTINGEN

ARGE Forum Wissen Göttingen . gildehaus.partner architekten BDA . Architekturbüro Dr. Krause+Pfohl





DIE PLANUNG SÜDFASSADE (HOTEL)



Projektpräsentation

FORUM WISSEN GÖTTINGEN

ARGE Forum Wissen Göttingen . gildehaus.partner architekten BDA . Architekturbüro Dr. Krause+Pfohl




DIE PLANUNG NORDFASSADE (BAHNHOF)



Projektpräsentation

FORUM WISSEN GÖTTINGEN

ARGE Forum Wissen Göttingen, Gildehaus, Partner Architekten BDA, Architekturbüro Dr. Krause+Pfohl

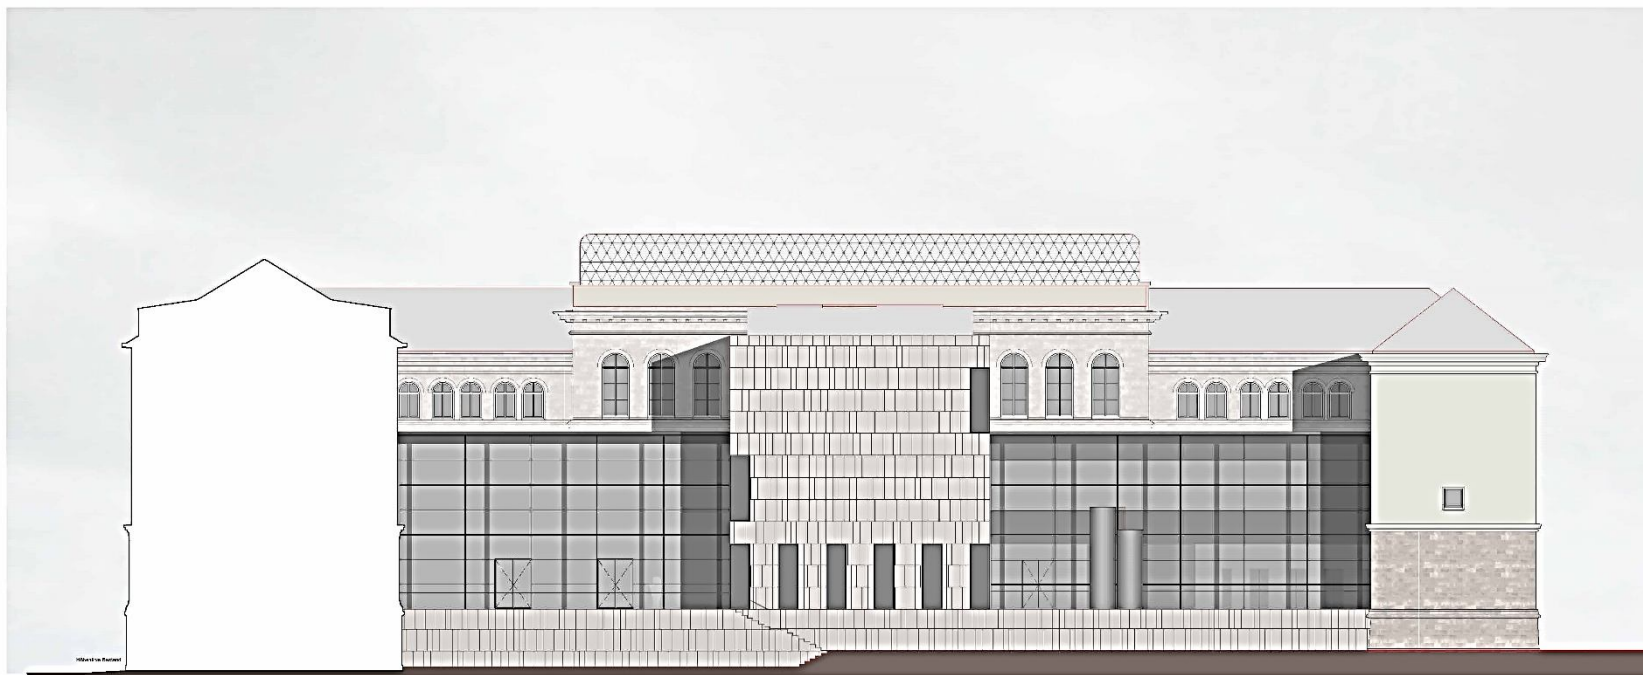

DIE PLANUNG
WESTFASSADE (INNENHOF)




Projektpräsentation

FORUM WISSEN GÖTTINGEN

ARGE Forum Wissen Göttingen . gildehaus.partner architekten BDA . Architekturbüro Dr. Krause+Pfohl

DIE PLANUNG ISOMETRIE ANSICHT INNENHOF MIT NEUER HOFBEBAUUNG

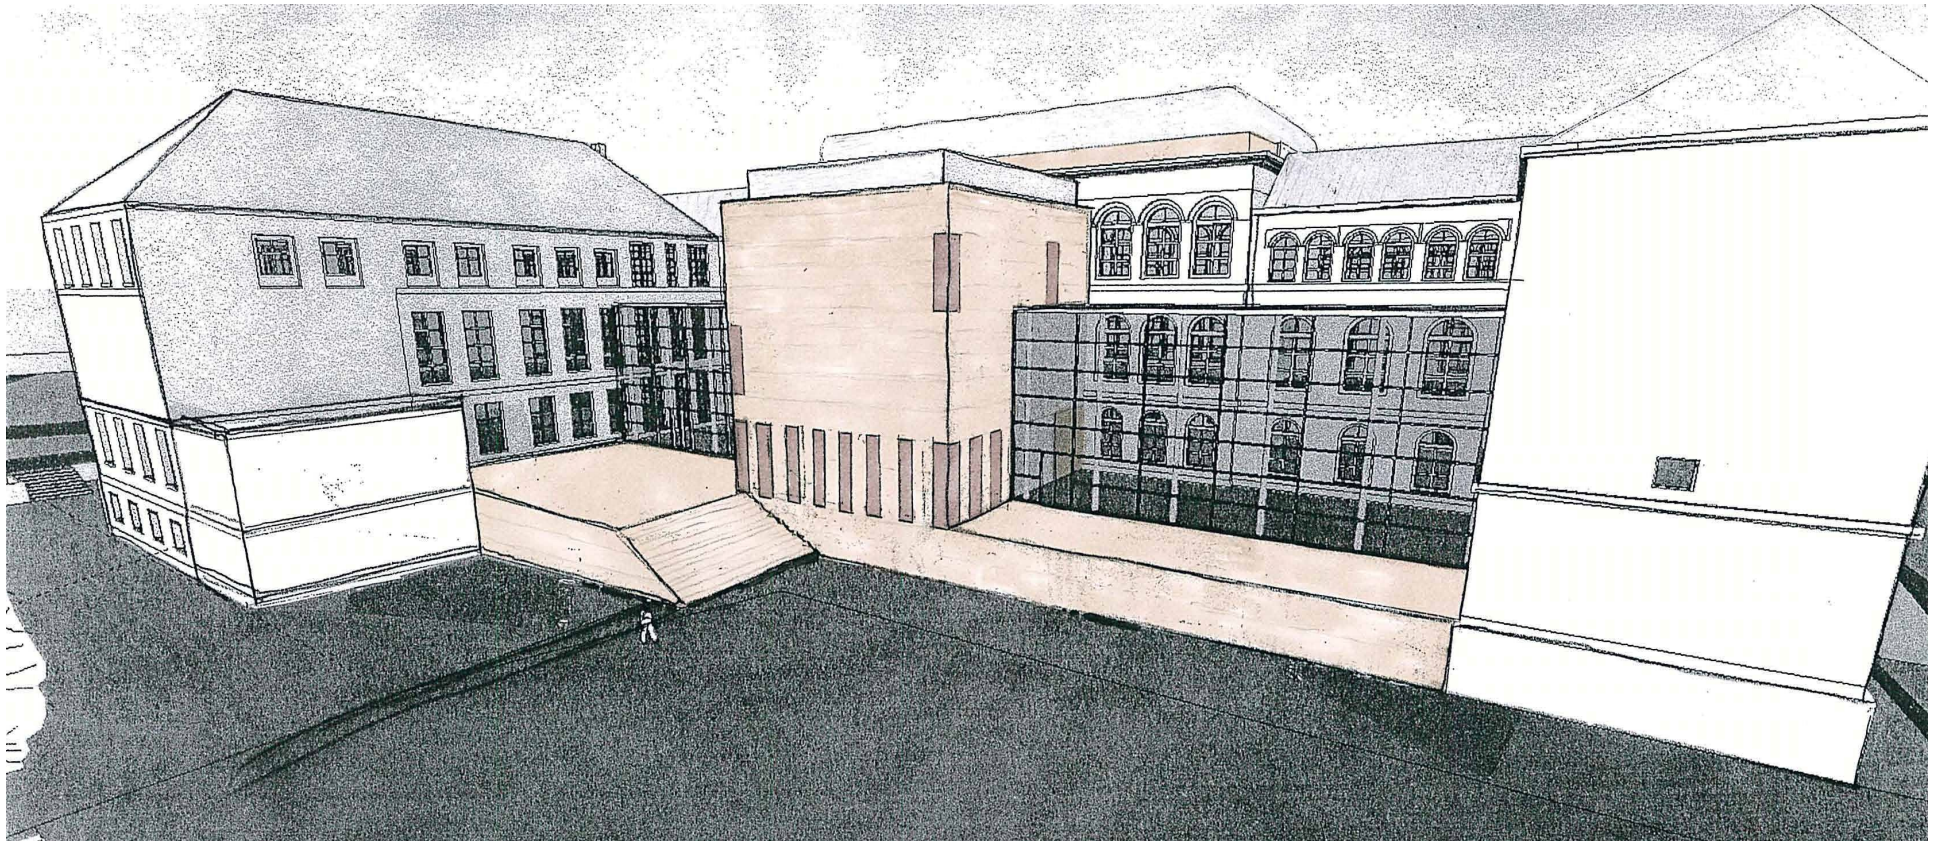

Projektpräsentation

FORUM WISSEN GÖTTINGEN

ARGE Forum Wissen Göttingen . gildehaus.partner architekten BDA . Architekturbüro Dr. Krause+Pfohl



DIE PLANUNG ISOMETRIE ANSICHT BERLINER STRASSE MIT NEUEM DACH



Projektpräsentation

FORUM WISSEN GÖTTINGEN

ARGE Forum Wissen Göttingen . gildehaus.partner architekten BDA . Architekturbüro Dr. Krause+Pfohl



IDEEN
HALTUNGEN
EMPFINDUNGEN
MATERIALITÄT
FARBE
LICHT

HERZLICHEN DANK



Projektpräsentation

FORUM WISSEN GÖTTINGEN

ARGE Forum Wissen Göttingen . gildehaus.partner architekten BDA . Architekturbüro Dr. Krause+Pfohl

